


LEYENDA

---	DELIMITACIONES
---	LIMITE DE LA ZONA DE SERVICIO
---	LIMITE DE USO PORMENORIZADO
	USOS PORMENORIZADOS
	RED VIARIA
RVP	RED VIARIA PRINCIPAL
RVS	RED VIARIA SECUNDARIA
E	ESTACIONAMIENTO
RF	RED FERROVIARIA
MM	MANIOBRA Y MANIPULACION DE MERCANCIAS
AD	ALMACENAJE DESCUBIERTO
AC	ALMACENAJE CUBIERTO
AR	ALMACENAJE EN RECINTOS
AV	ALMACENAJE DE VEHICULOS
L	LOGISTICO
I	INDUSTRIAL
	TERCIARIO
TC	TERCIARIO COMERCIAL
TO	TERCIARIO OFICINAS
	ESPACIOS LIBRES PORTUARIOS
J	JARDINES
PP	PASEOS Y AREAS PEATONALES
MCC	MUELLES Y AREAS ANEJAS COMPATIBLES CON USOS CIUDADANOS
AND	AREAS ASOCIADAS A INSTALACIONES NAUTICO-DEPORTIVAS
ELV	ESPACIOS LIBRES ANEJOS AL VIARIO
EO	EQUIPAMIENTO
RRT	RESIDENCIAL EN REGIMEN TRANSITORIO

APROBADO en sesión de fecha 14 ABR 2011 por el Consejo de Gobierno de Cantabria	PUBLICADO en el Boletín Oficial de Cantabria de fecha 27 ABR 2011 El Secretario, <i>[Firma]</i>
---	---

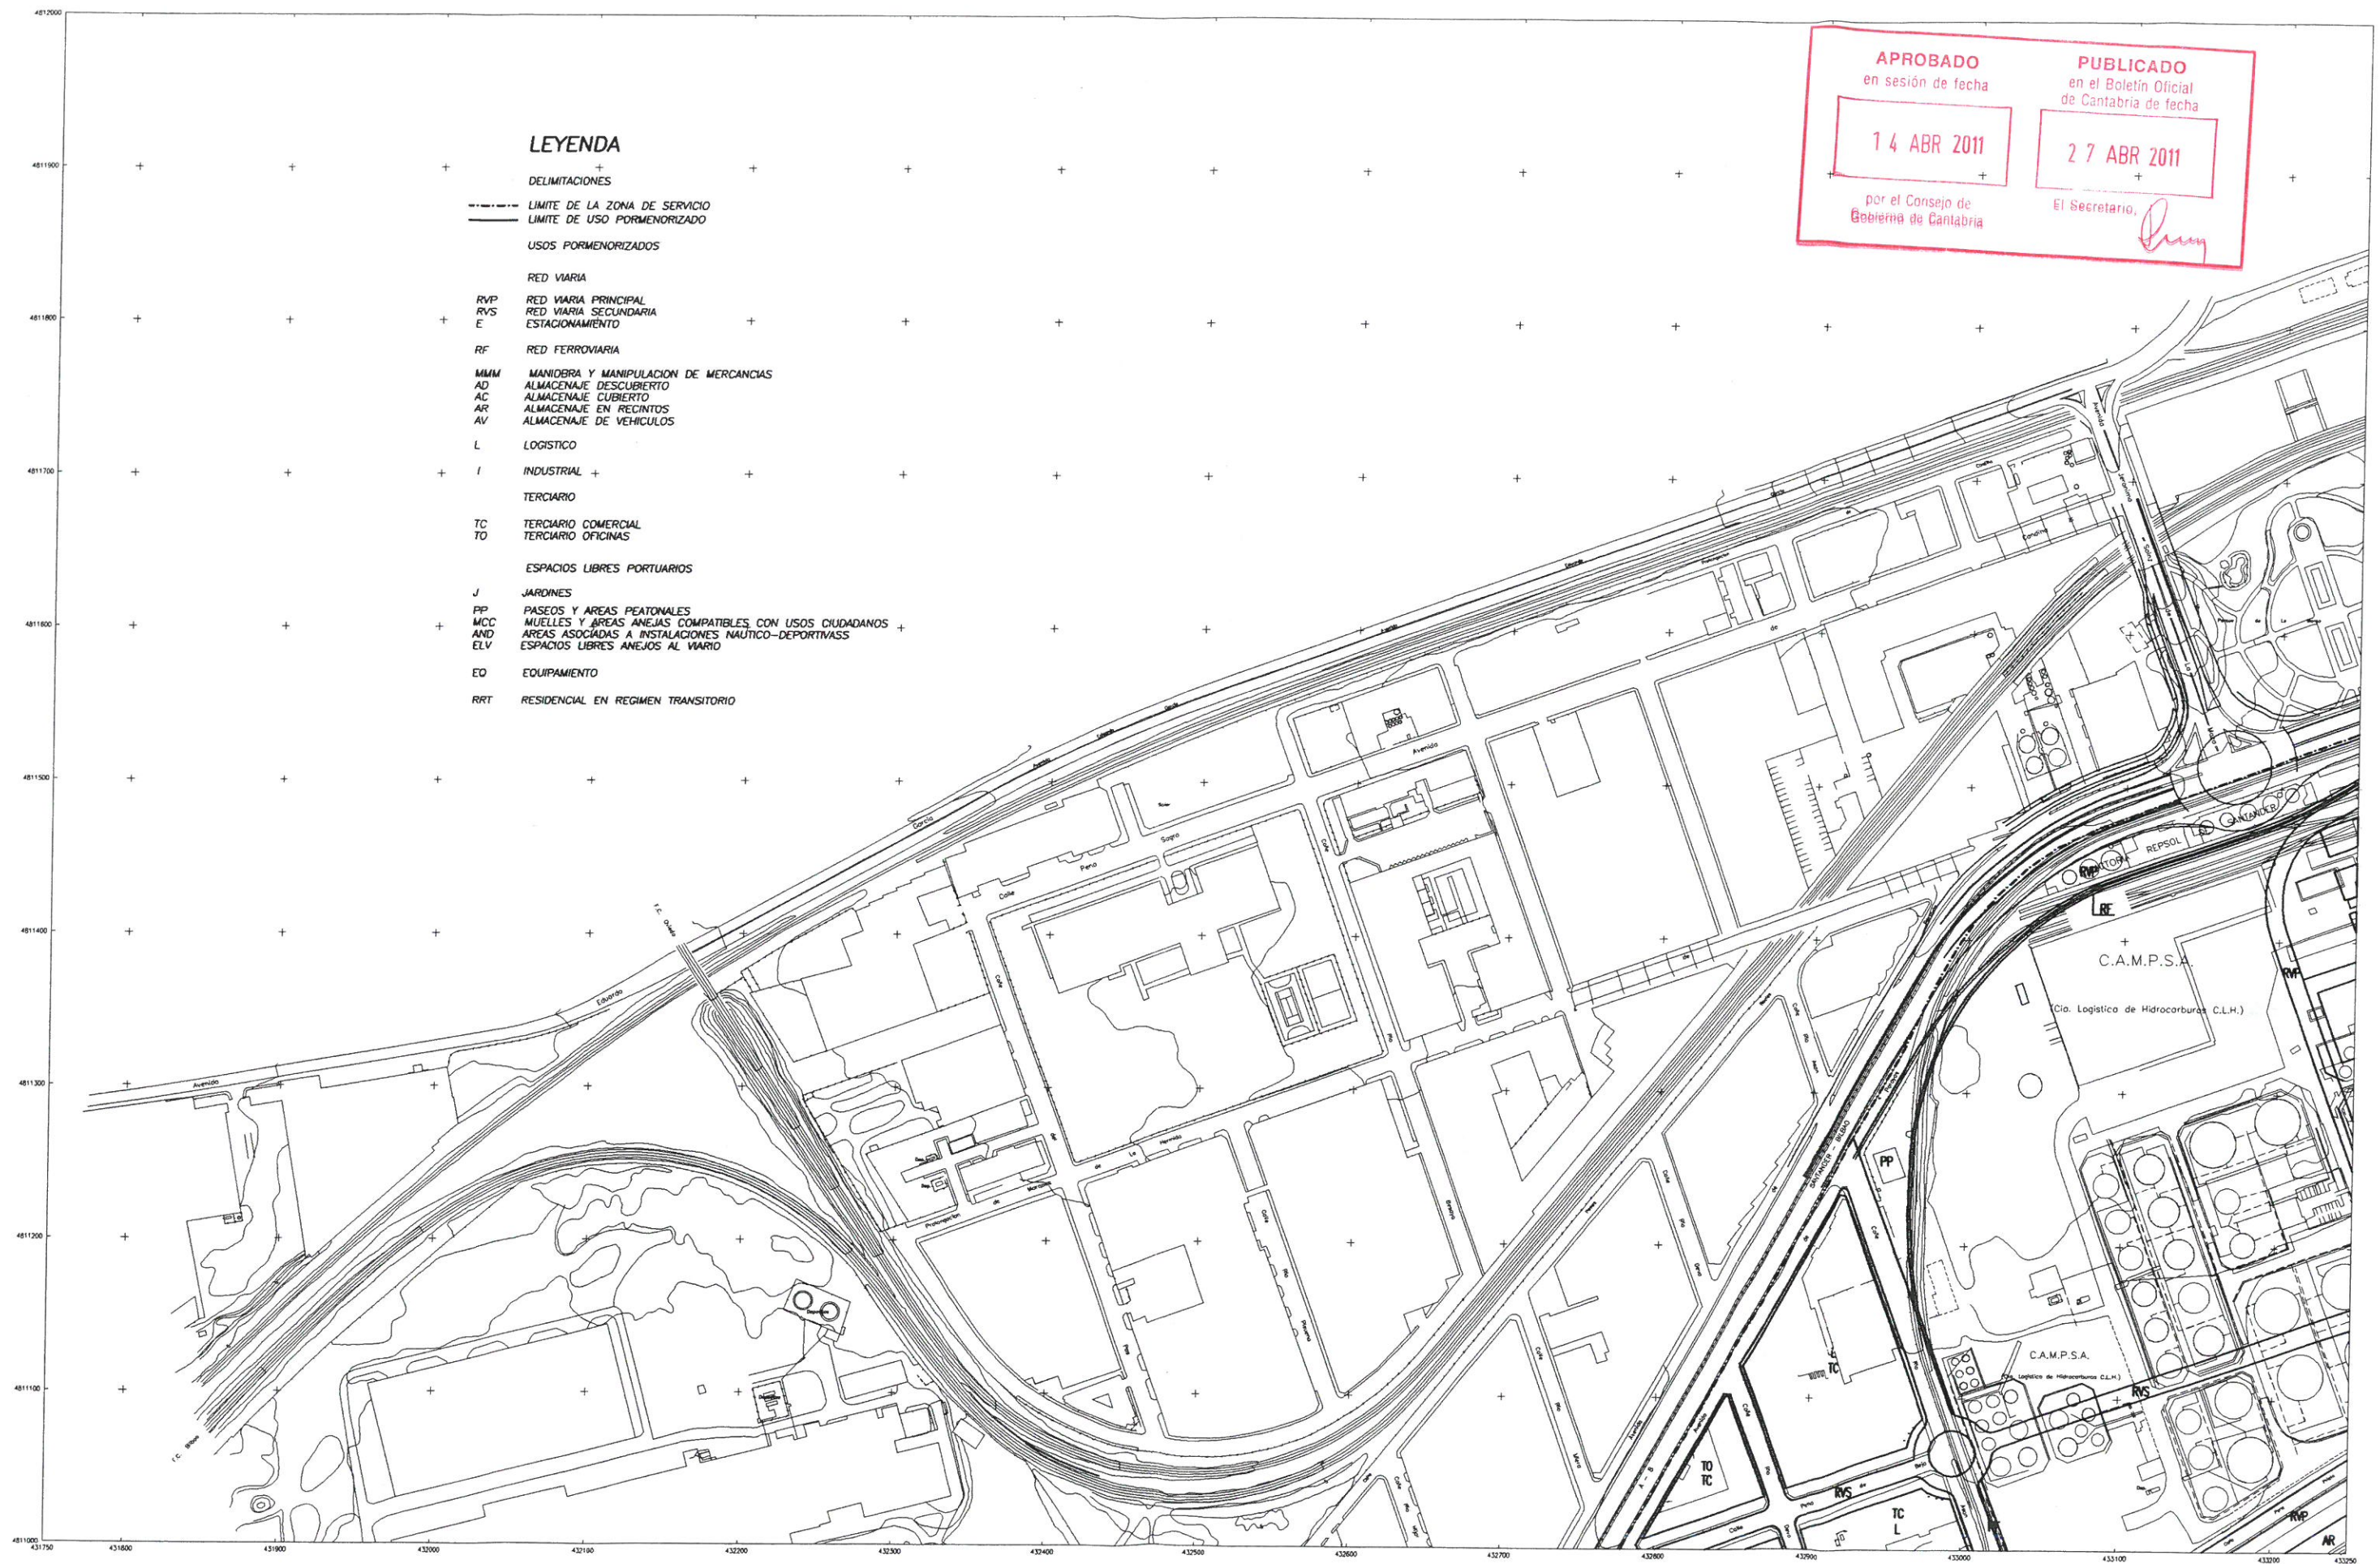

Puerto de Santander

Autoridad Portuaria de Santander


EL DIRECTOR DE LA AUTORIDAD PORTUARIA

FDO. JAVIER DE LA RIVA FERNÁNDEZ

MODIFICACION PUNTUAL N°6 DEL PLAN ESPECIAL DE ORDENACION DEL
SISTEMA GENERAL PORTUARIO DEL PUERTO DE SANTANDER,
EN LAS AREAS N° 5.1, 5.3, 6.2, 7.2, 7.3, 8 y 10.1

PLANO N° **I.1**
ESCALA: 1/2000
ORIGINALES EN A1
NOVIEMBRE DE 2009

DENOMINACION DEL PLANO:
CALIFICACION DEL SUELO
HOJA 3, VIGENTE

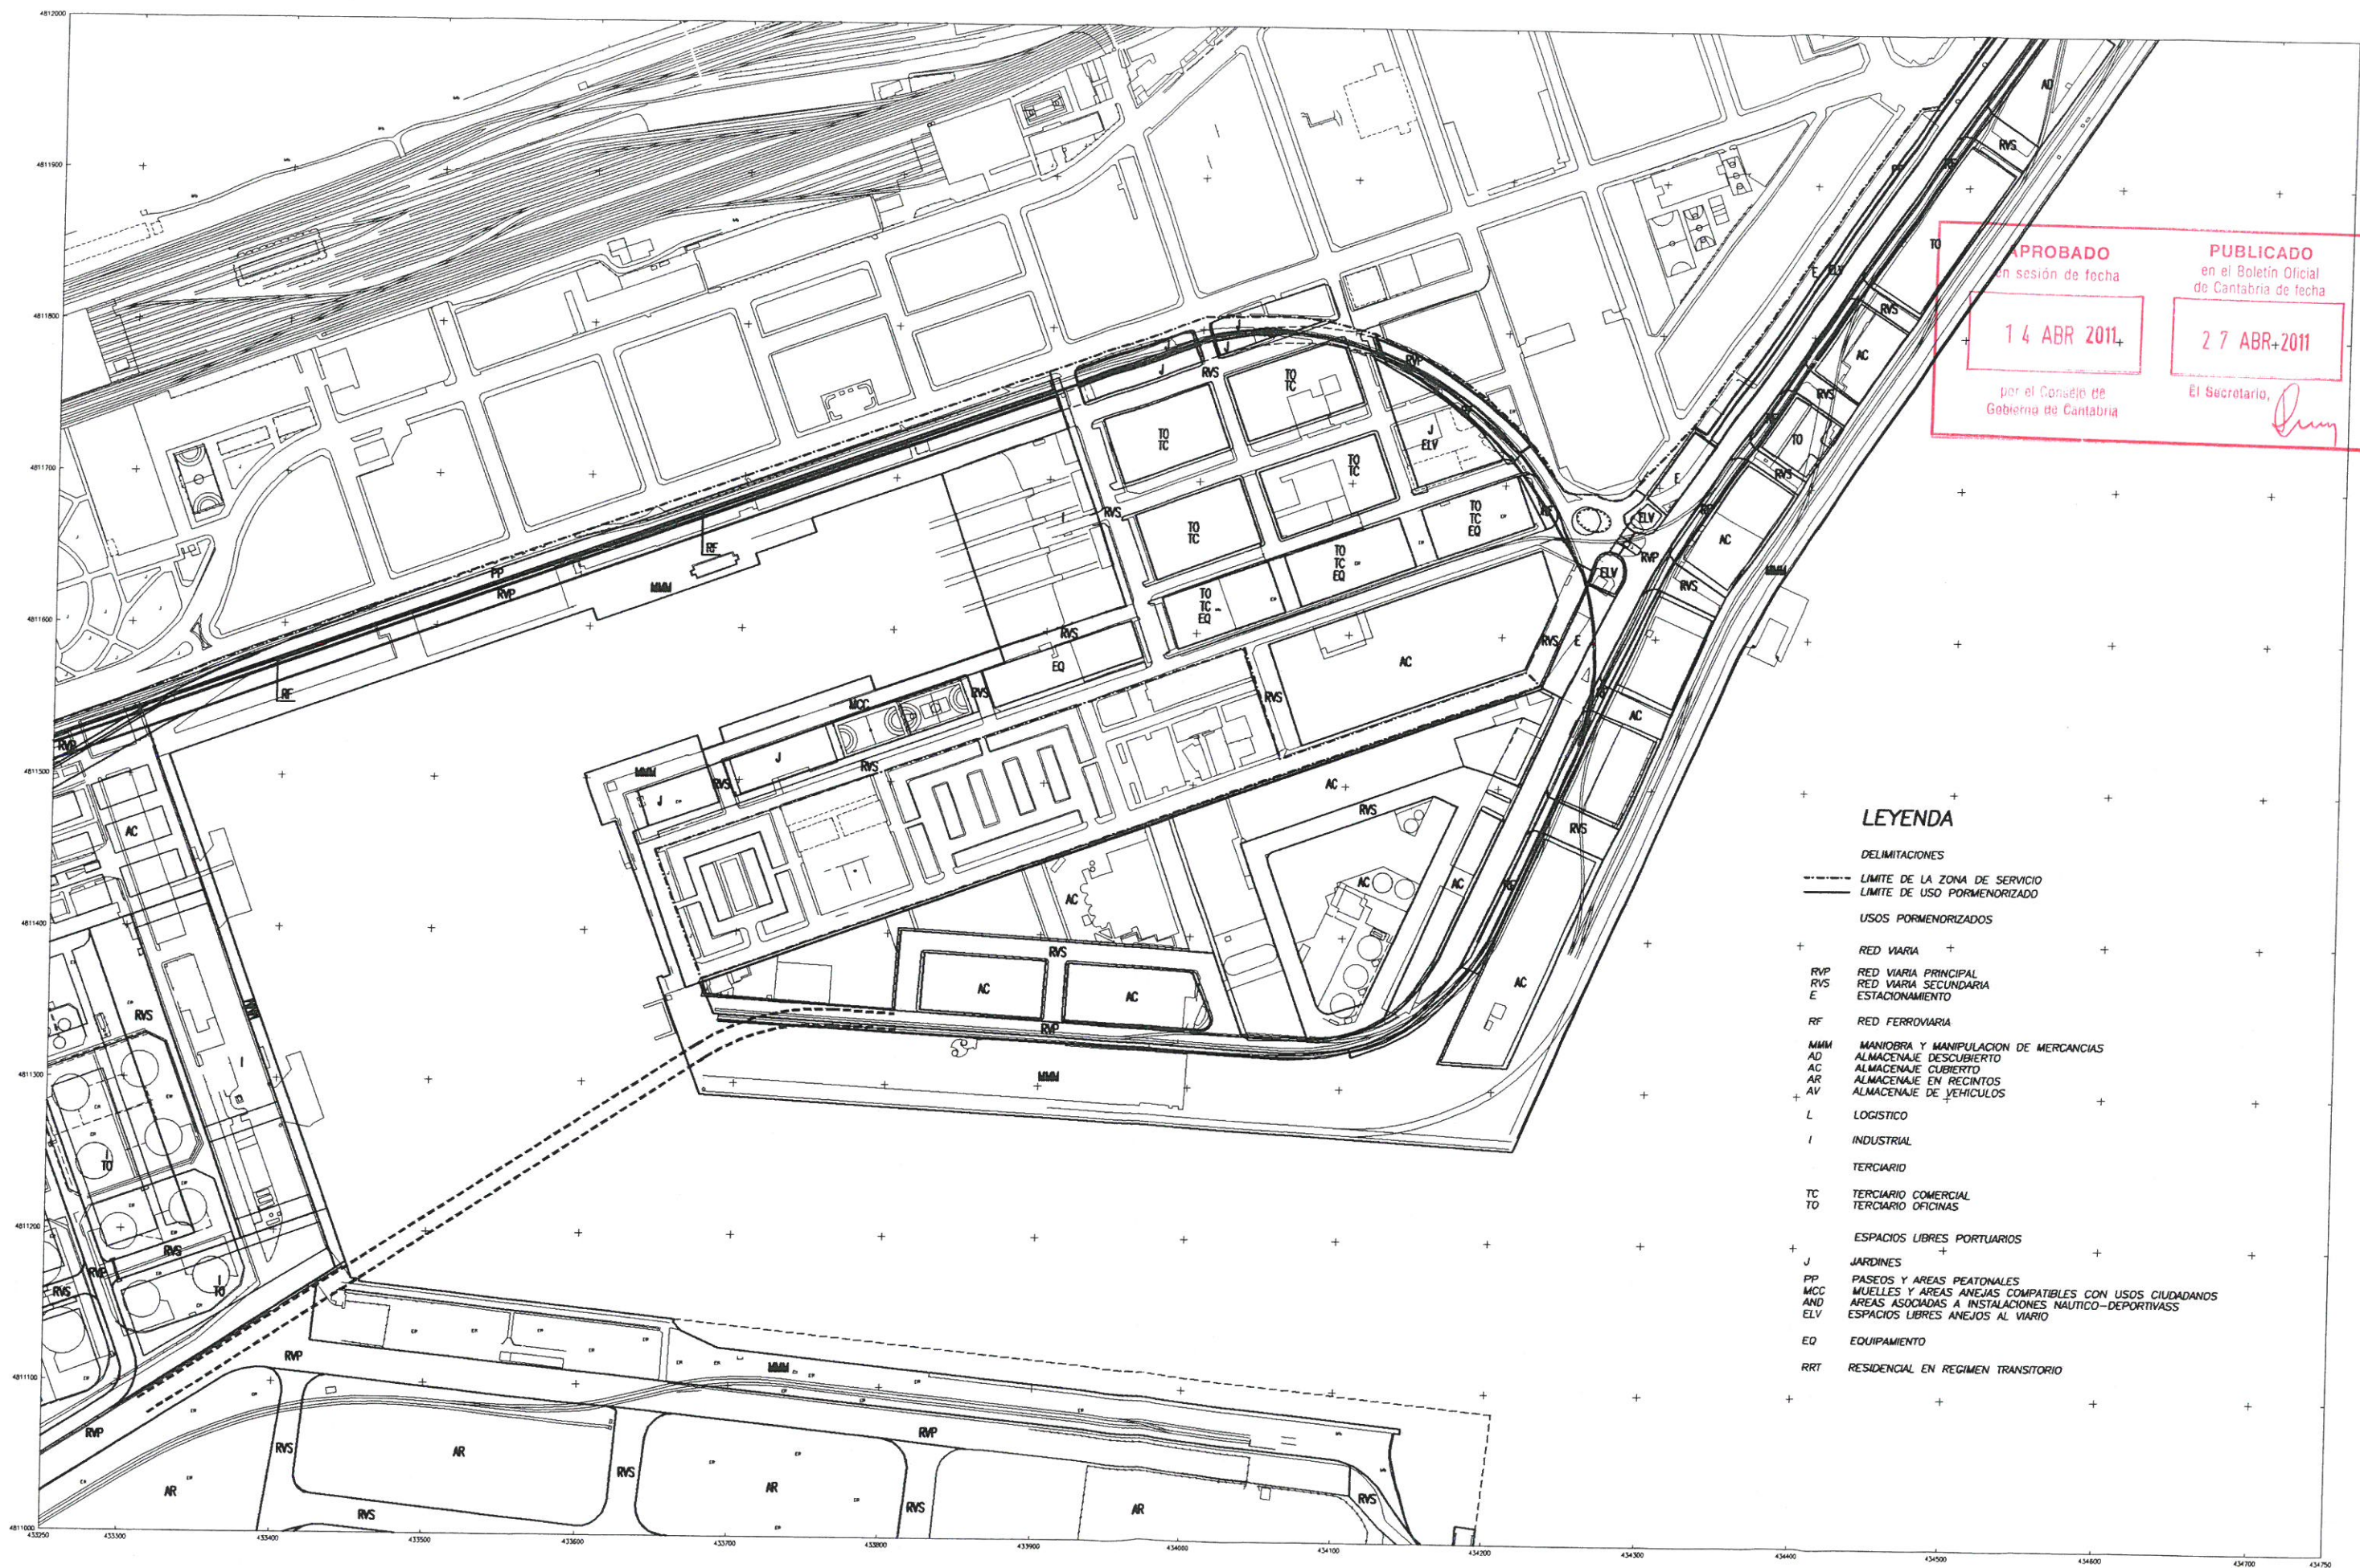

APROBADO
en sesión de fecha
14 ABR 2011
por el Consejo de
Gobierno de Cantabria

PUBLICADO
en el Boletín Oficial
de Cantabria de fecha
27 ABR 2011
El Secretario, *[Signature]*

LEYENDA

DELIMITACIONES

--- LIMITE DE LA ZONA DE SERVICIO
— LIMITE DE USO PORMENORIZADO

USOS PORMENORIZADOS

RED VIARIA

RVP RED VIARIA PRINCIPAL
RVS RED VIARIA SECUNDARIA
E ESTACIONAMIENTO

RF RED FERROVIARIA

MM MANIOBRA Y MANIPULACION DE MERCANCIAS

AD ALMACENAJE DESCUBIERTO

AC ALMACENAJE CUBIERTO

AR ALMACENAJE EN RECINTOS

AV ALMACENAJE DE VEHICULOS

L LOGISTICO

I INDUSTRIAL

TERCIARIO

TC TERCARIO COMERCIAL

TO TERCARIO OFICINAS

ESPACIOS LIBRES PORTUARIOS

J JARDINES

PP PASEOS Y AREAS PEATONALES

WCC MUELLES Y AREAS ANEJAS COMPATIBLES CON USOS CIUDADANOS

AND AREAS ASOCIADAS A INSTALACIONES NAUTICO-DEPORTIVAS

ELV ESPACIOS LIBRES ANEJOS AL VIARIO

EQ EQUIPAMIENTO

RRT RESIDENCIAL EN REGIMEN TRANSITORIO



Puerto de Santander

Autoridad Portuaria de Santander

EL DIRECTOR DE LA AUTORIDAD PORTUARIA

FDO. JAVIER DE LA RIVA FERNÁNDEZ

**MODIFICACION PUNTUAL N°6 DEL PLAN ESPECIAL DE ORDENACION DEL
SISTEMA GENERAL PORTUARIO DEL PUERTO DE SANTANDER,
EN LAS AREAS N° 5.1, 5.3, 6.2, 7.2, 7.3, 8 y 10.1**

PLANO N° **1.2**

ESCALA: 1/2000
ORIGINALES EN A1

NOVIEMBRE DE 2009

DENOMINACION DEL PLANO:

**CALIFICACION DEL SUELO
HOJA 4, VIGENTE**



LEYENDA

- DELIMITACIONES
- LÍMITE DE LA ZONA DE SERVICIO
- LÍMITE DE USO PORMENORIZADO
- USOS PORMENORIZADOS
- RED VIARIA
- RVP RED VIARIA PRINCIPAL
- RVS RED VIARIA SECUNDARIA
- E ESTACIONAMIENTO
- RF RED FERROVIARIA
- MMM MANIOBRA Y MANIPULACION DE MERCANCIAS
- AD ALMACENAJE DESCUBIERTO
- AC ALMACENAJE CUBIERTO
- AR ALMACENAJE EN RECINTOS
- AV ALMACENAJE DE VEHICULOS
- L LOGISTICO
- I INDUSTRIAL
- TERCIARIO
- TC TERCARIO COMERCIAL
- TO TERCARIO OFICINAS
- ESPACIOS LIBRES PORTUARIOS
- J JARDINES
- PP PASEOS Y AREAS PEATONALES
- MCC MUELLES Y AREAS ANEJAS COMPATIBLES CON USOS CIUDADANOS
- AND AREAS ASOCIADAS A INSTALACIONES NAUTICO-DEPORTIVAS
- ELV ESPACIOS LIBRES ANEJOS AL VARIO
- EQ EQUIPAMIENTO
- RRT RESIDENCIAL EN REGIMEN TRANSITORIO

APROBADO en la Sesión de fecha 11 ABR 2011 por el Concejo de Gobierno de Santander

PUBLICADO en el Boletín Oficial de Santander de fecha 27 ABR 2011 El Secretario AR




Puerto de Santander
Autoridad Portuaria de Santander

EL DIRECTOR DE LA AUTORIDAD PORTUARIA
FDO. JAVIER DE LA RIVA FERNÁNDEZ

MODIFICACION PUNTUAL N°6 DEL PLAN ESPECIAL DE ORDENACION DEL SISTEMA GENERAL PORTUARIO DEL PUERTO DE SANTANDER, EN LAS AREAS N° 5.1, 5.3, 6.2, 7.2, 7.3, 8 y 10.1

PLANO N° 1.3
ESCALA: 1/2000
ORIGINALES EN A1
NOVIEMBRE DE 2009

DENOMINACION DEL PLANO:
CALIFICACION DEL SUELO
HOJA 5, VIGENTE

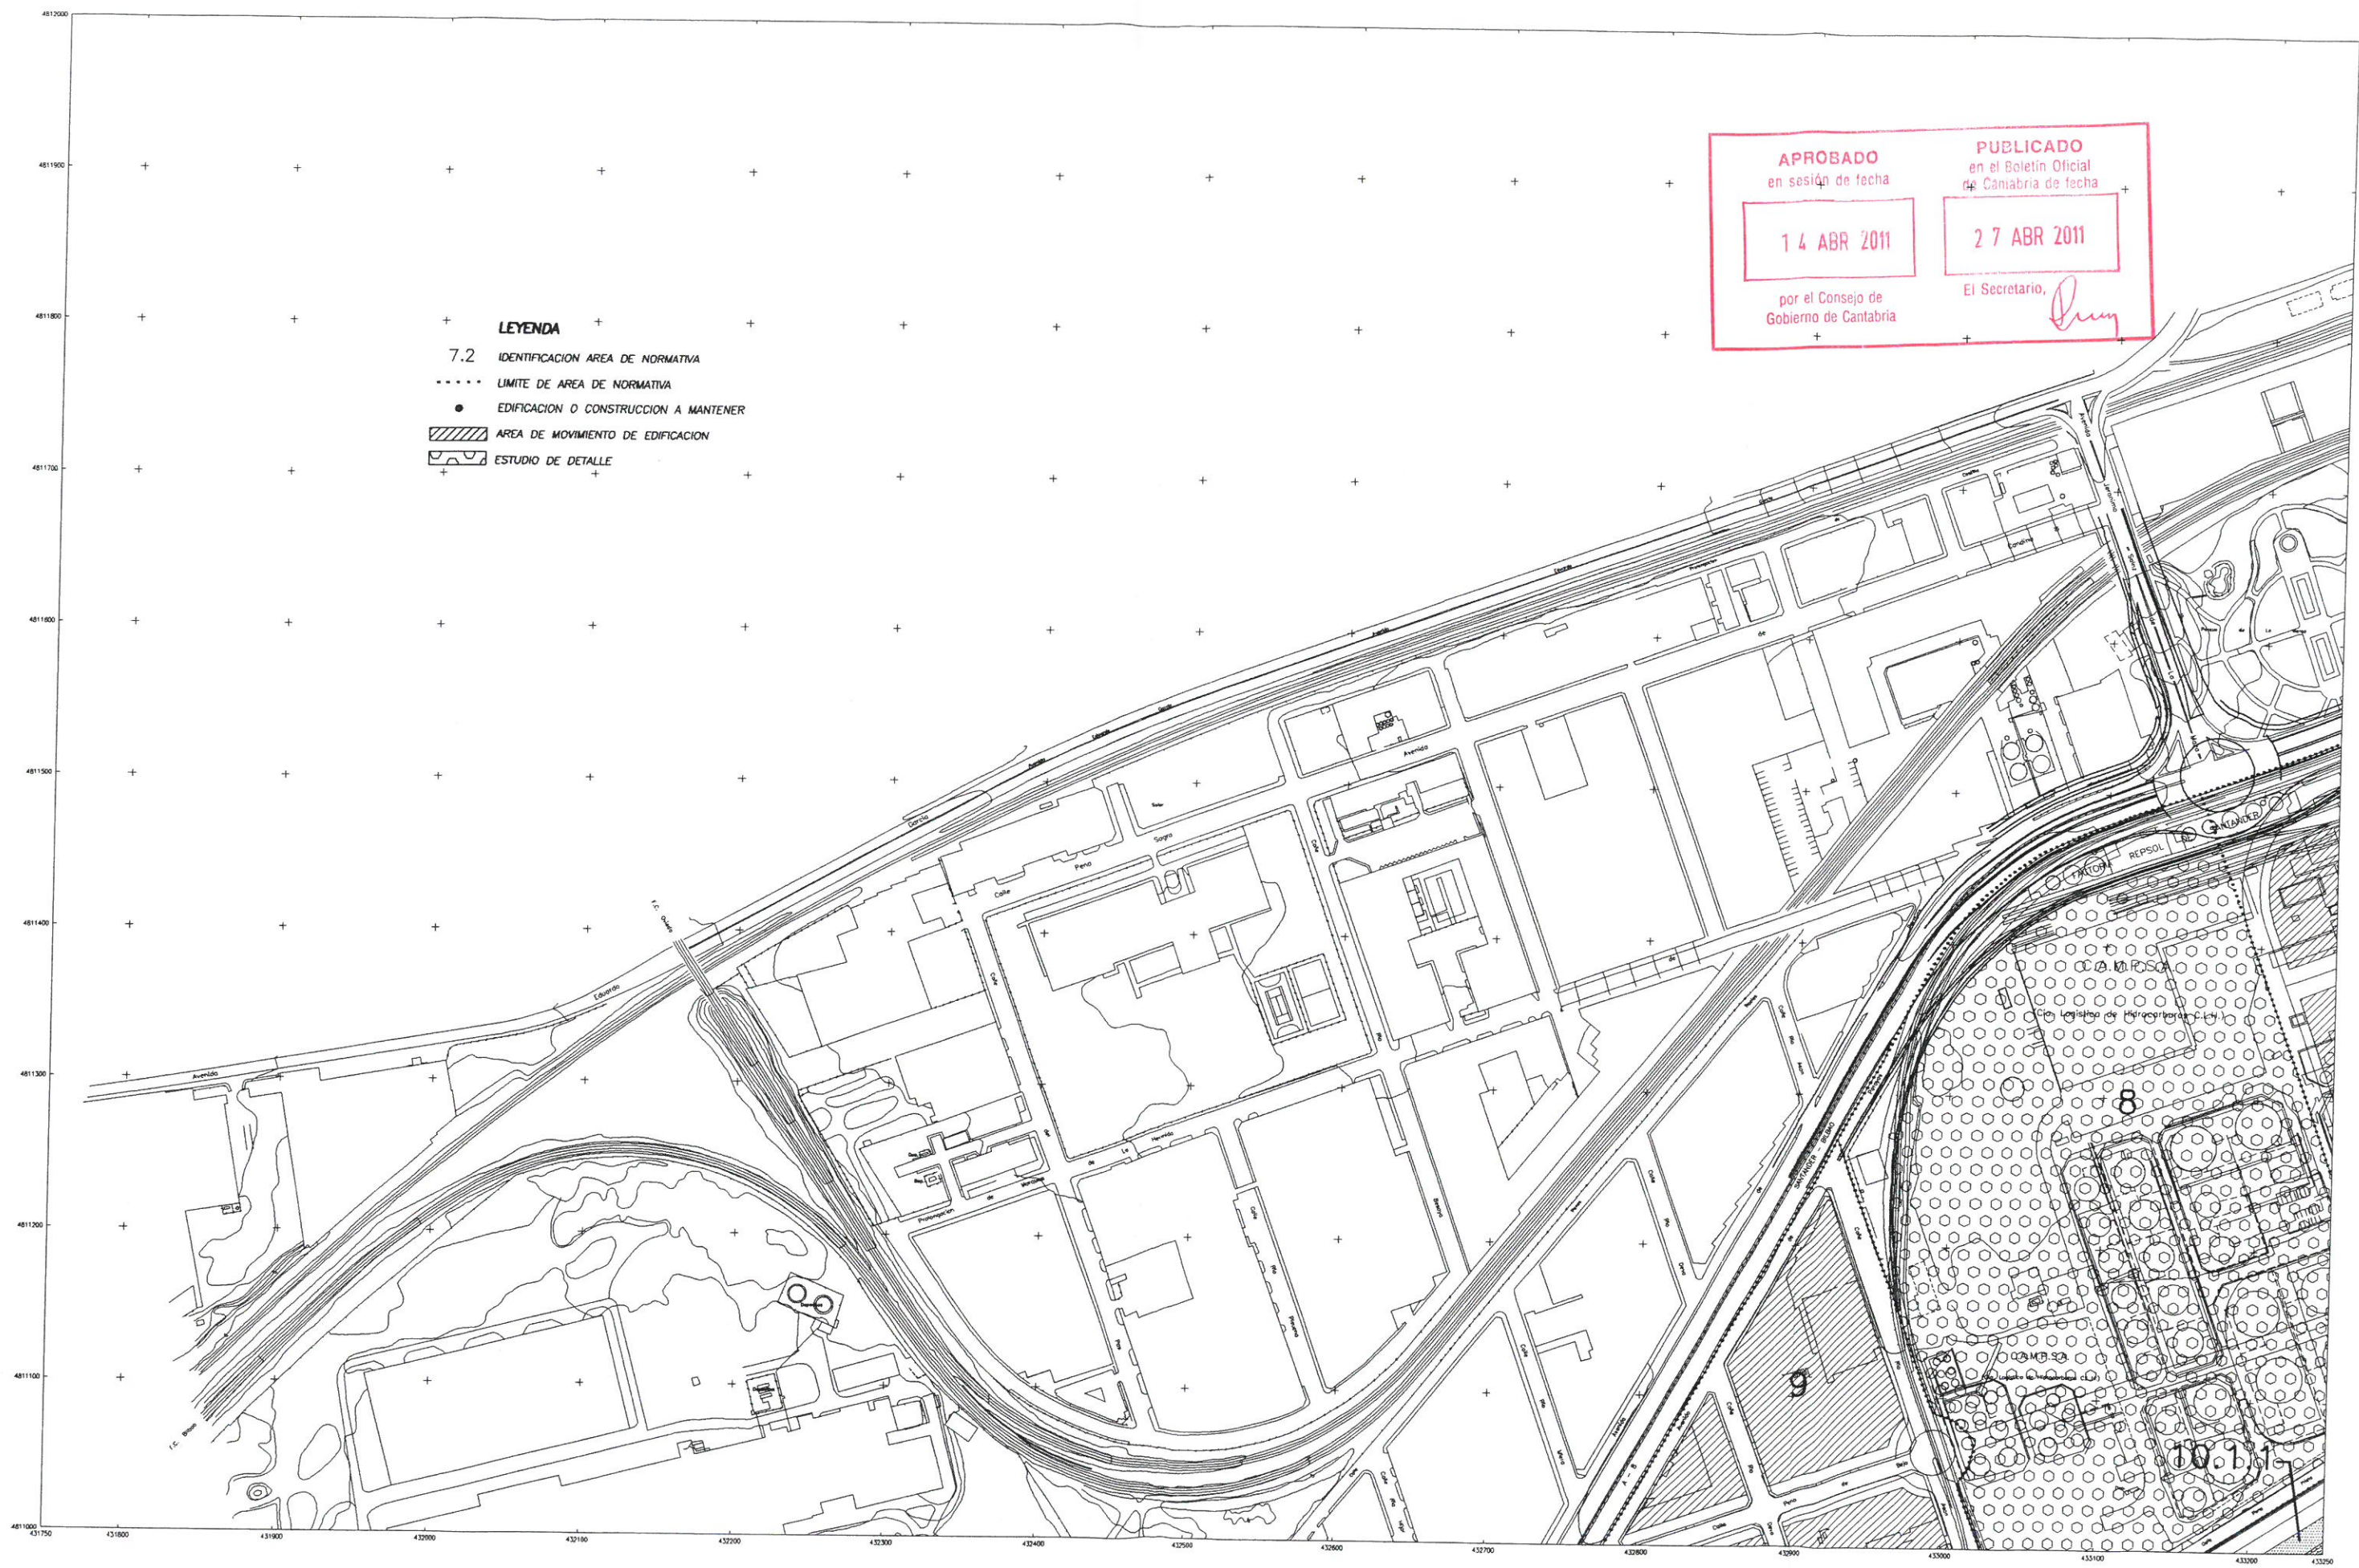

LEYENDA

7.2 IDENTIFICACION AREA DE NORMATIVA

..... LIMITE DE AREA DE NORMATIVA

● EDIFICACION O CONSTRUCCION A MANTENER

▨ AREA DE MOVIMIENTO DE EDIFICACION

▨ ESTUDIO DE DETALLE

APROBADO en sesión de fecha 14 ABR 2011 por el Consejo de Gobierno de Cantabria	PUBLICADO en el Boletín Oficial de Cantabria de fecha 27 ABR 2011 El Secretario, <i>[Signature]</i>
---	--



Puerto de Santander
Autoridad Portuaria de Santander

EL DIRECTOR DE LA AUTORIDAD PORTUARIA


FDO. JAVIER DE LA RIVA FERNÁNDEZ

**MODIFICACION PUNTUAL N°6 DEL PLAN ESPECIAL DE ORDENACION DEL
SISTEMA GENERAL PORTUARIO DEL PUERTO DE SANTANDER,
EN LAS AREAS N° 5.1, 5.3, 6.2, 7.2, 7.3, 8 y 10.1**

PLANO N° **1.4**
ESCALA: 1/2000
ORIGINALES EN A1
NOVIEMBRE DE 2009

DENOMINACION DEL PLANO:

**NORMATIVA
HOJA 3, VIGENTE**

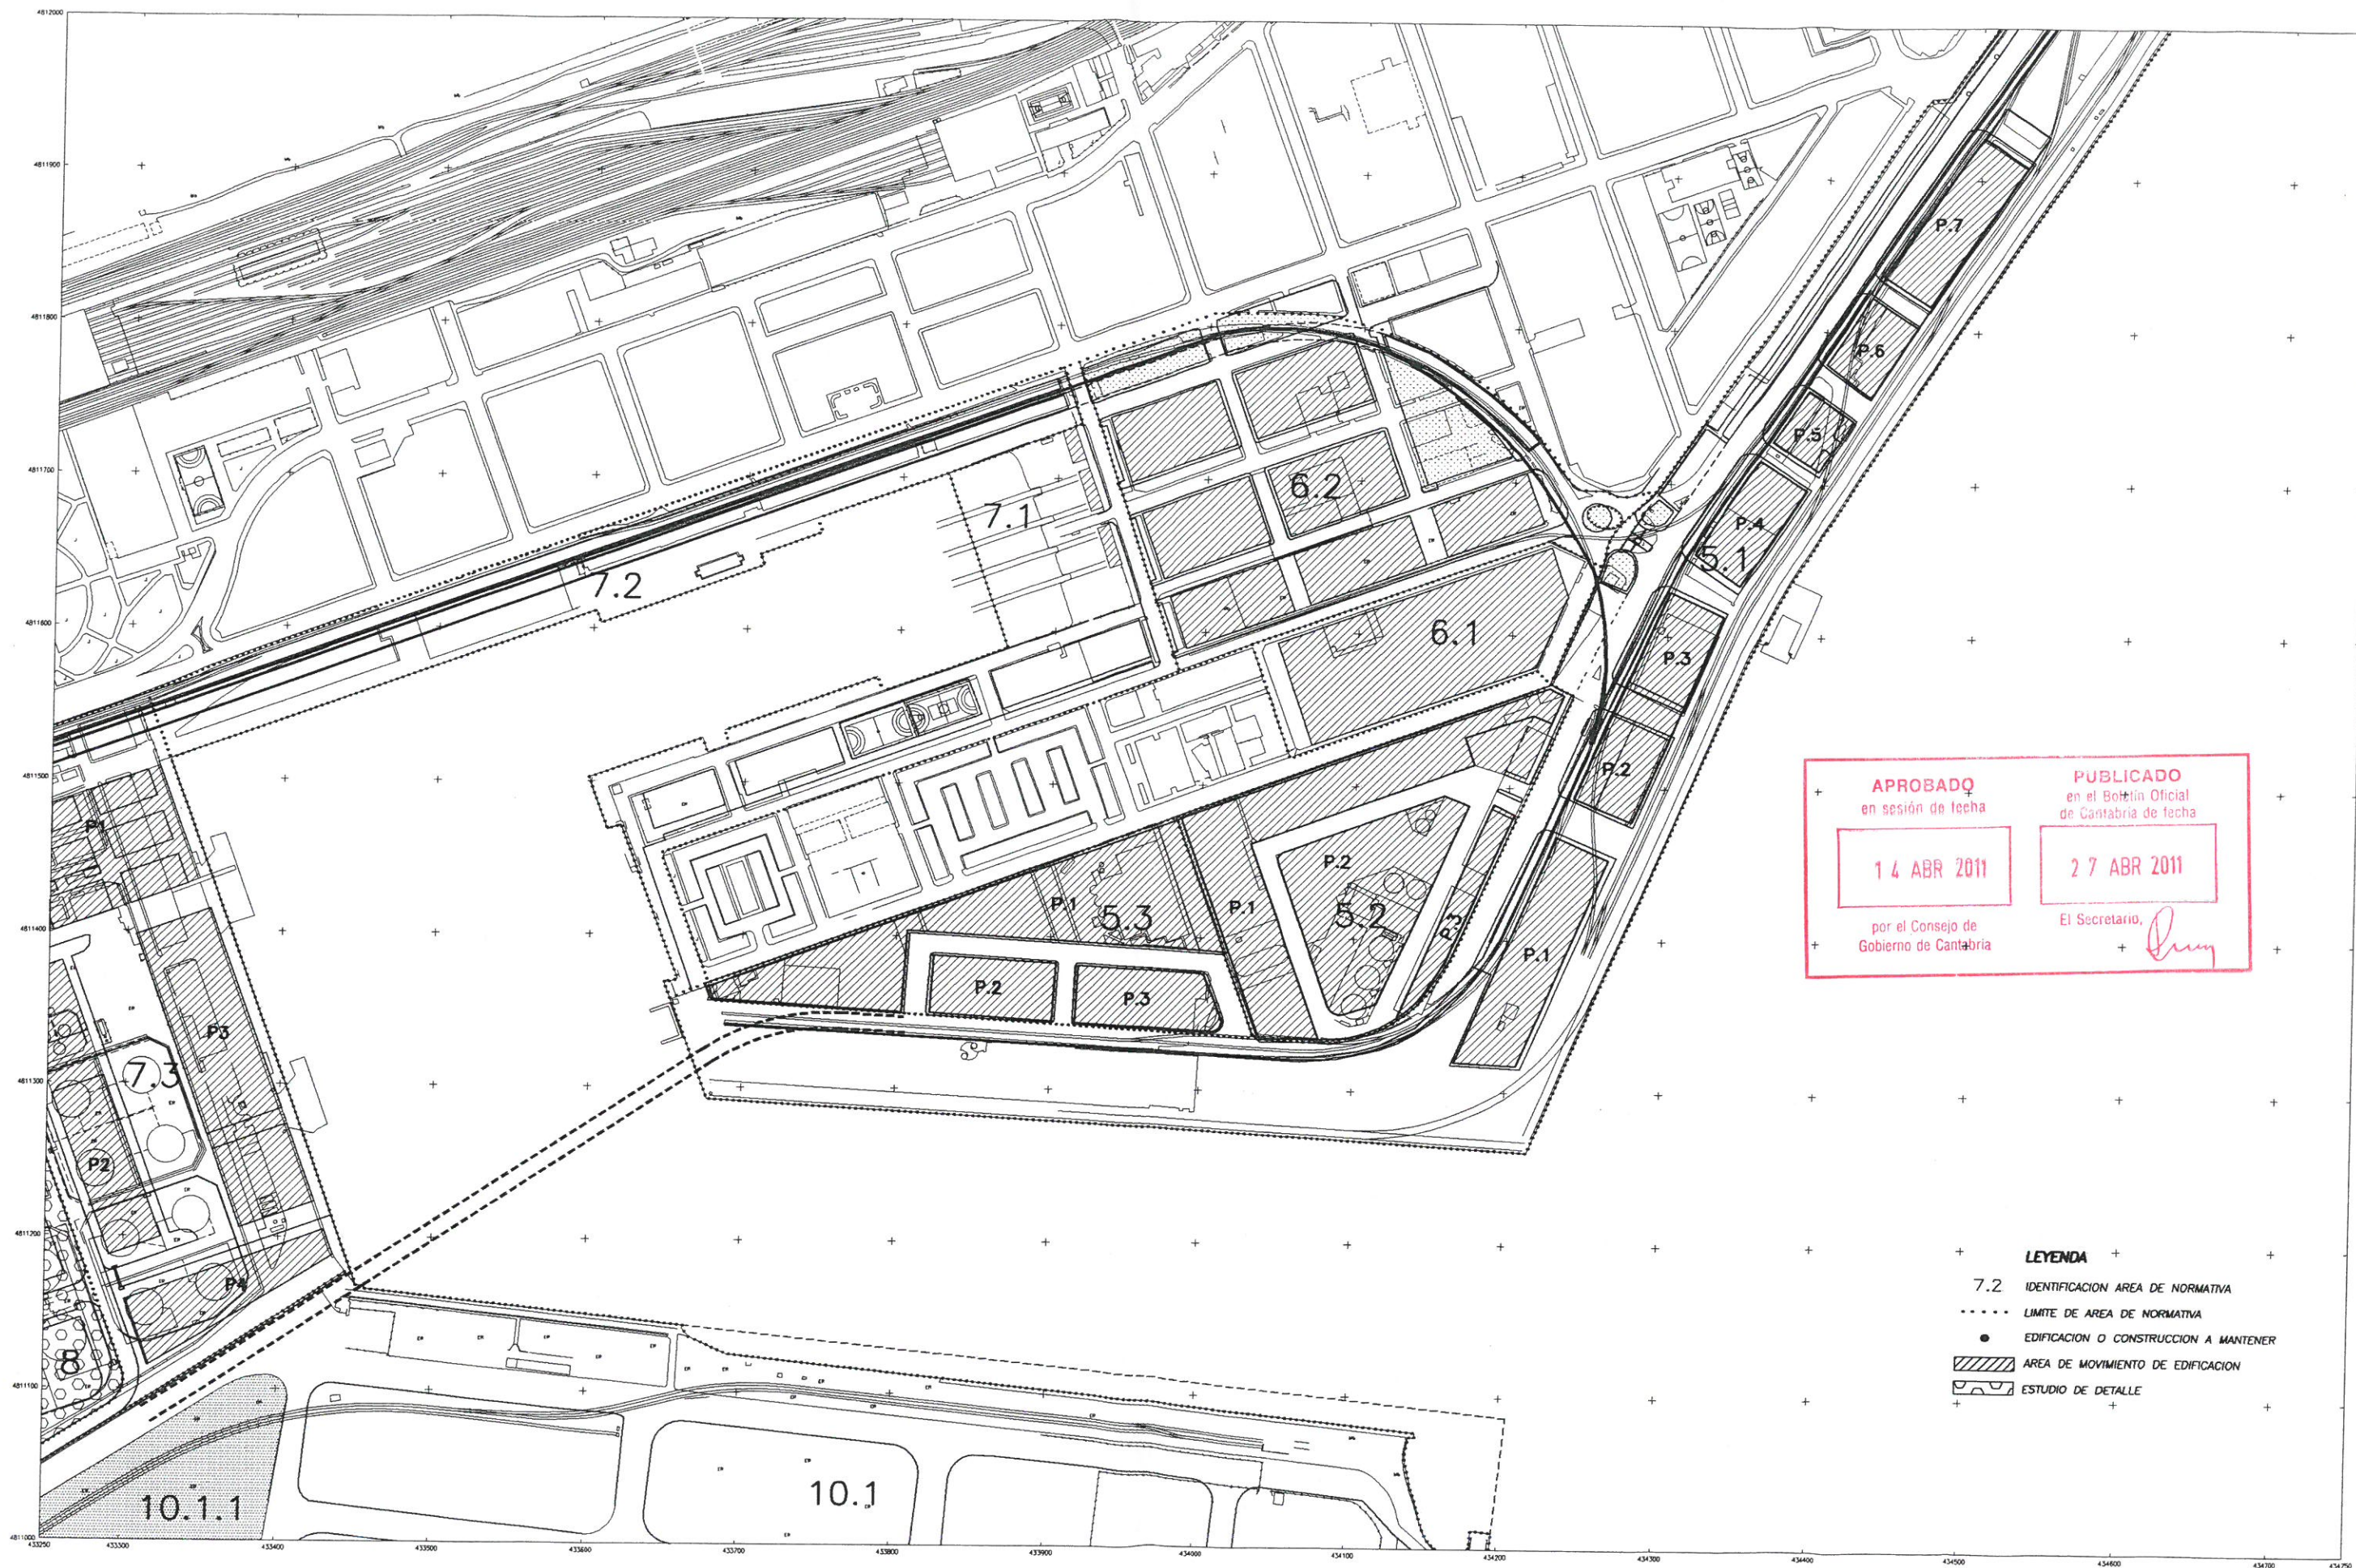

Puerto de Santander
Autoridad Portuaria de Santander

EL DIRECTOR DE LA AUTORIDAD PORTUARIA


FDO. JAVIER DE LA RIVA FERNÁNDEZ

**MODIFICACION PUNTUAL N°6 DEL PLAN ESPECIAL DE ORDENACION DEL
SISTEMA GENERAL PORTUARIO DEL PUERTO DE SANTANDER,
EN LAS AREAS N° 5.1, 5.3, 6.2, 7.2, 7.3, 8 y 10.1**

PLANO N° **1.5**
ESCALA: 1/2000
ORIGINALES EN A1
NOVIEMBRE DE 2009

DENOMINACION DEL PLANO:

NORMATIVA
HOJA 4, VIGENTE

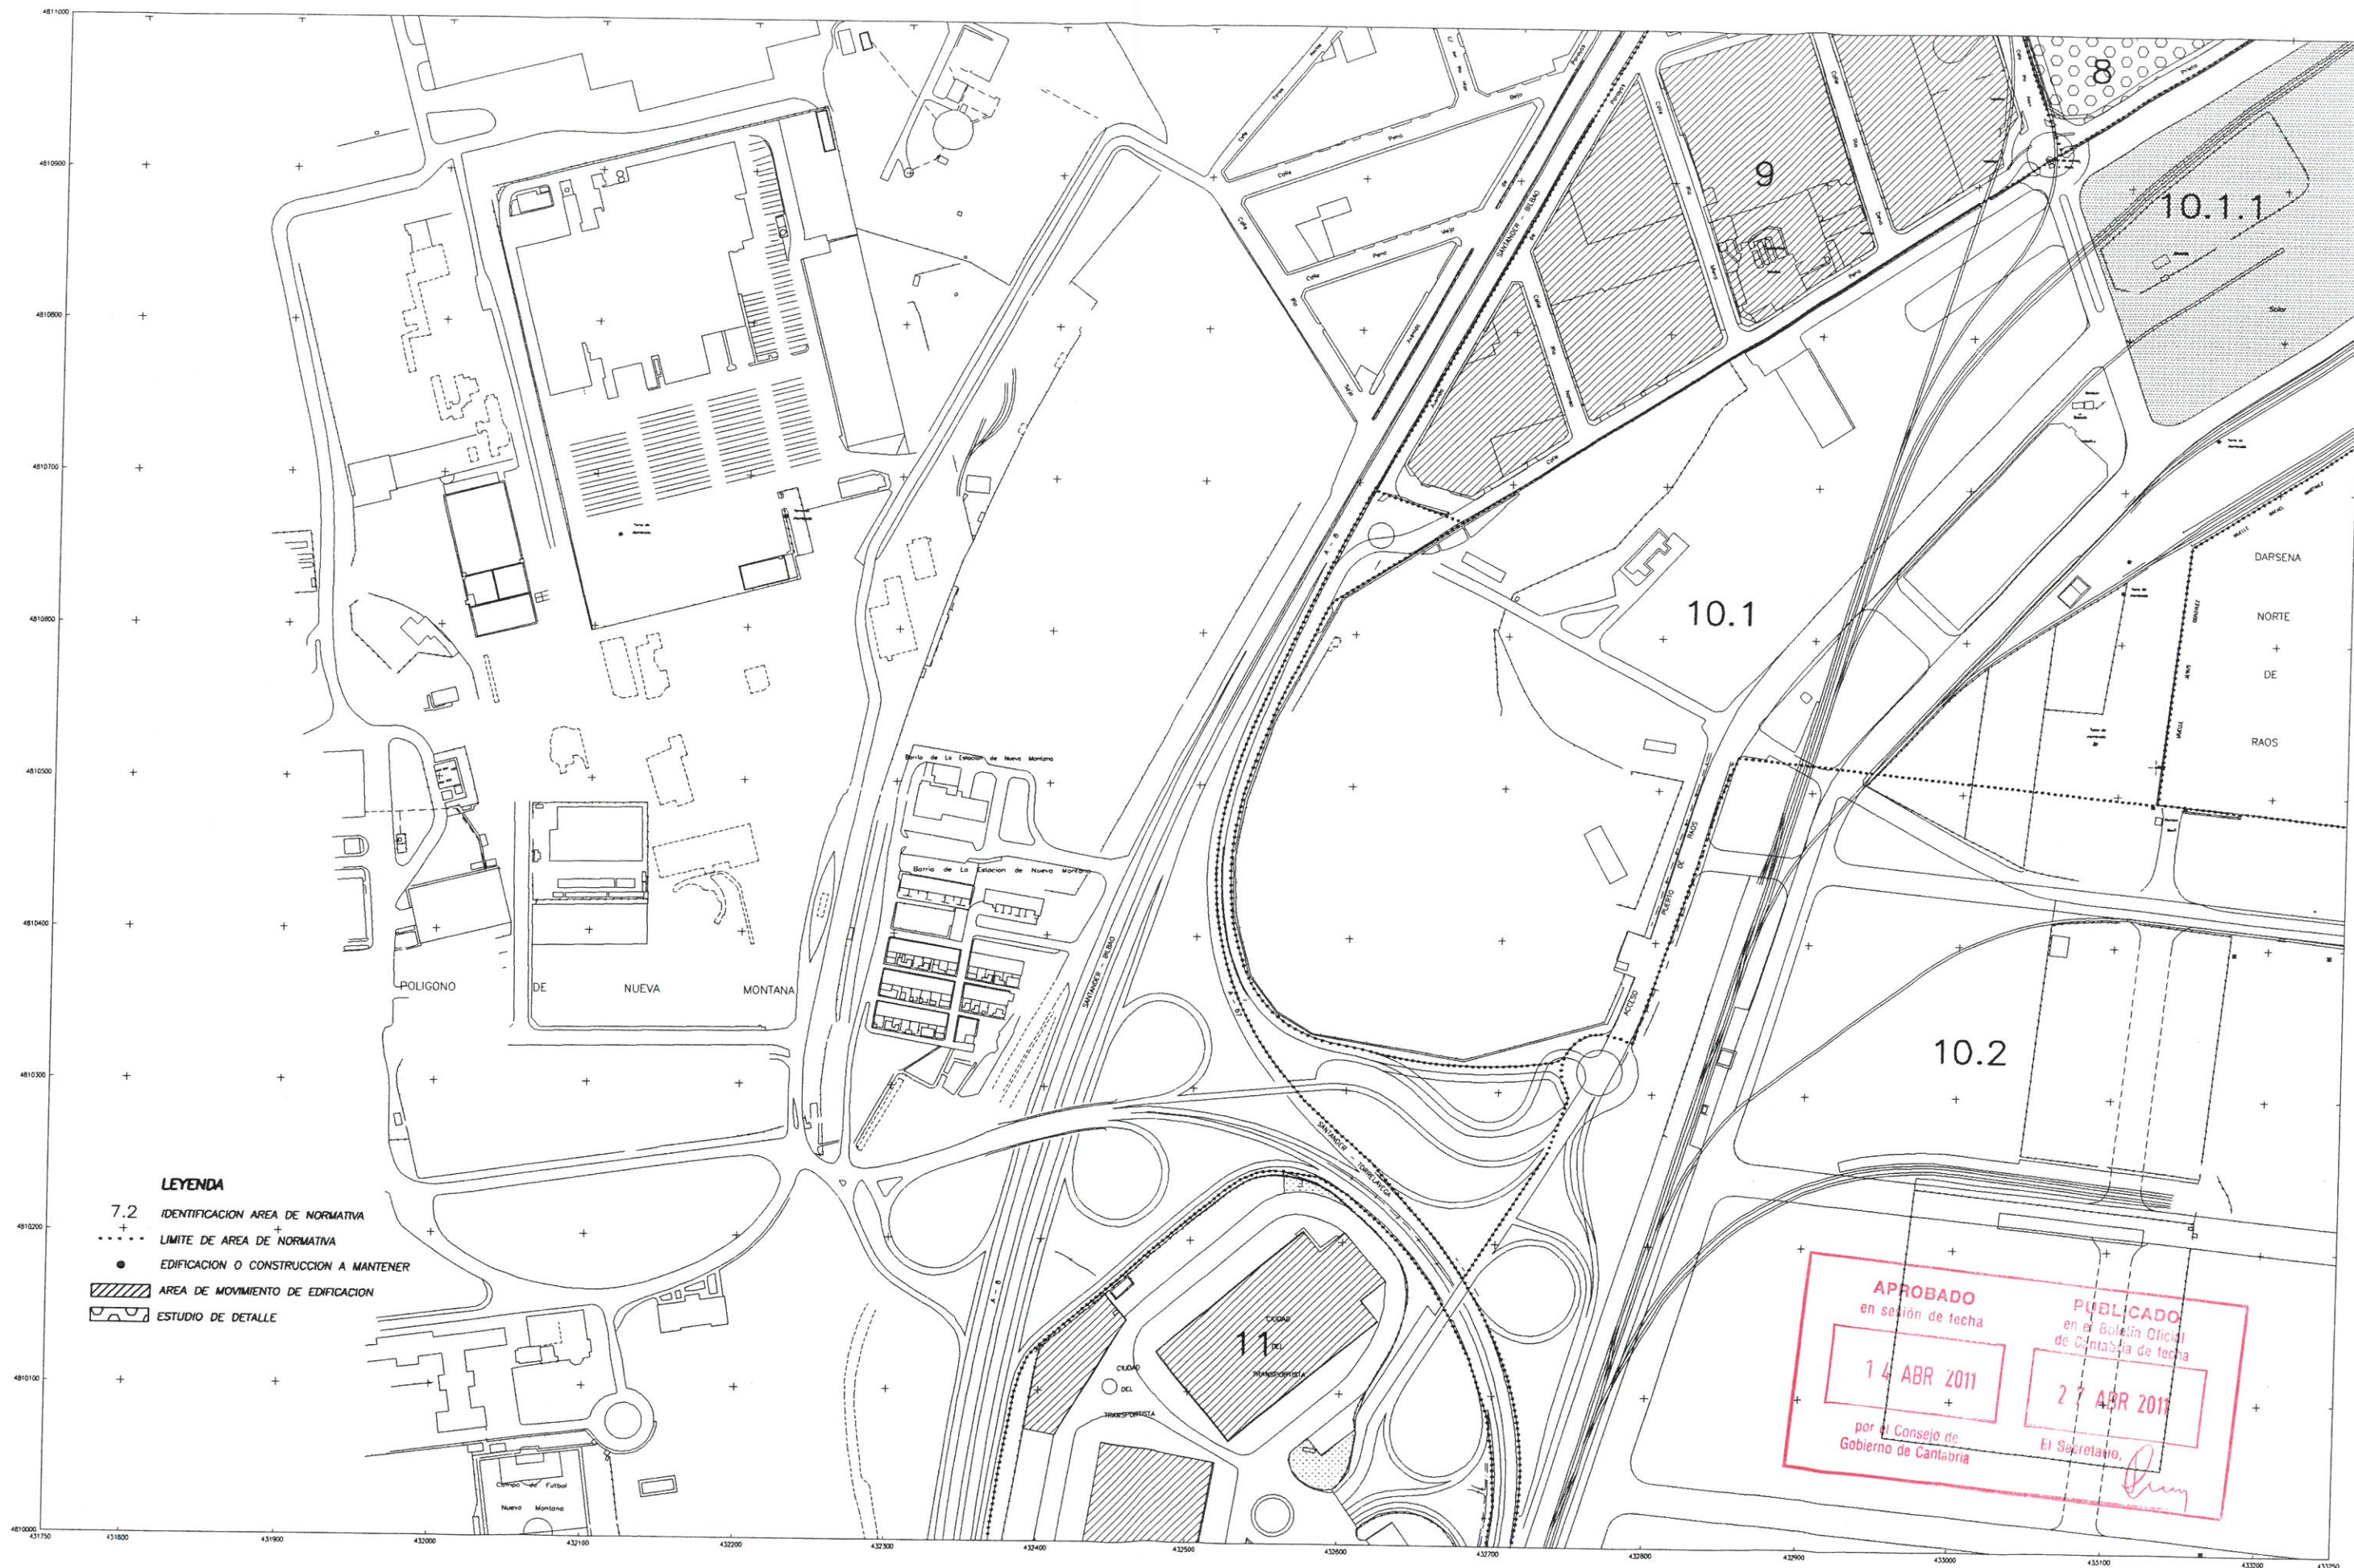

Puerto de Santander
Autoridad Portuaria de Santander

EL DIRECTOR DE LA AUTORIDAD PORTUARIA

FDO. JAVIER DE LA RIVA FERNÁNDEZ

**MODIFICACION PUNTUAL N°6 DEL PLAN ESPECIAL DE ORDENACION DEL
SISTEMA GENERAL PORTUARIO DEL PUERTO DE SANTANDER,
EN LAS AREAS N° 5.1, 5.3, 6.2, 7.2, 7.3, 8 y 10.1**


PLANO N° **1.6**

ESCALA: 1/2000
ORIGINALES EN A1

NOVIEMBRE DE 2009

DENOMINACION DEL PLANO:

**NORMATIVA
HOJA 5, VIGENTE**

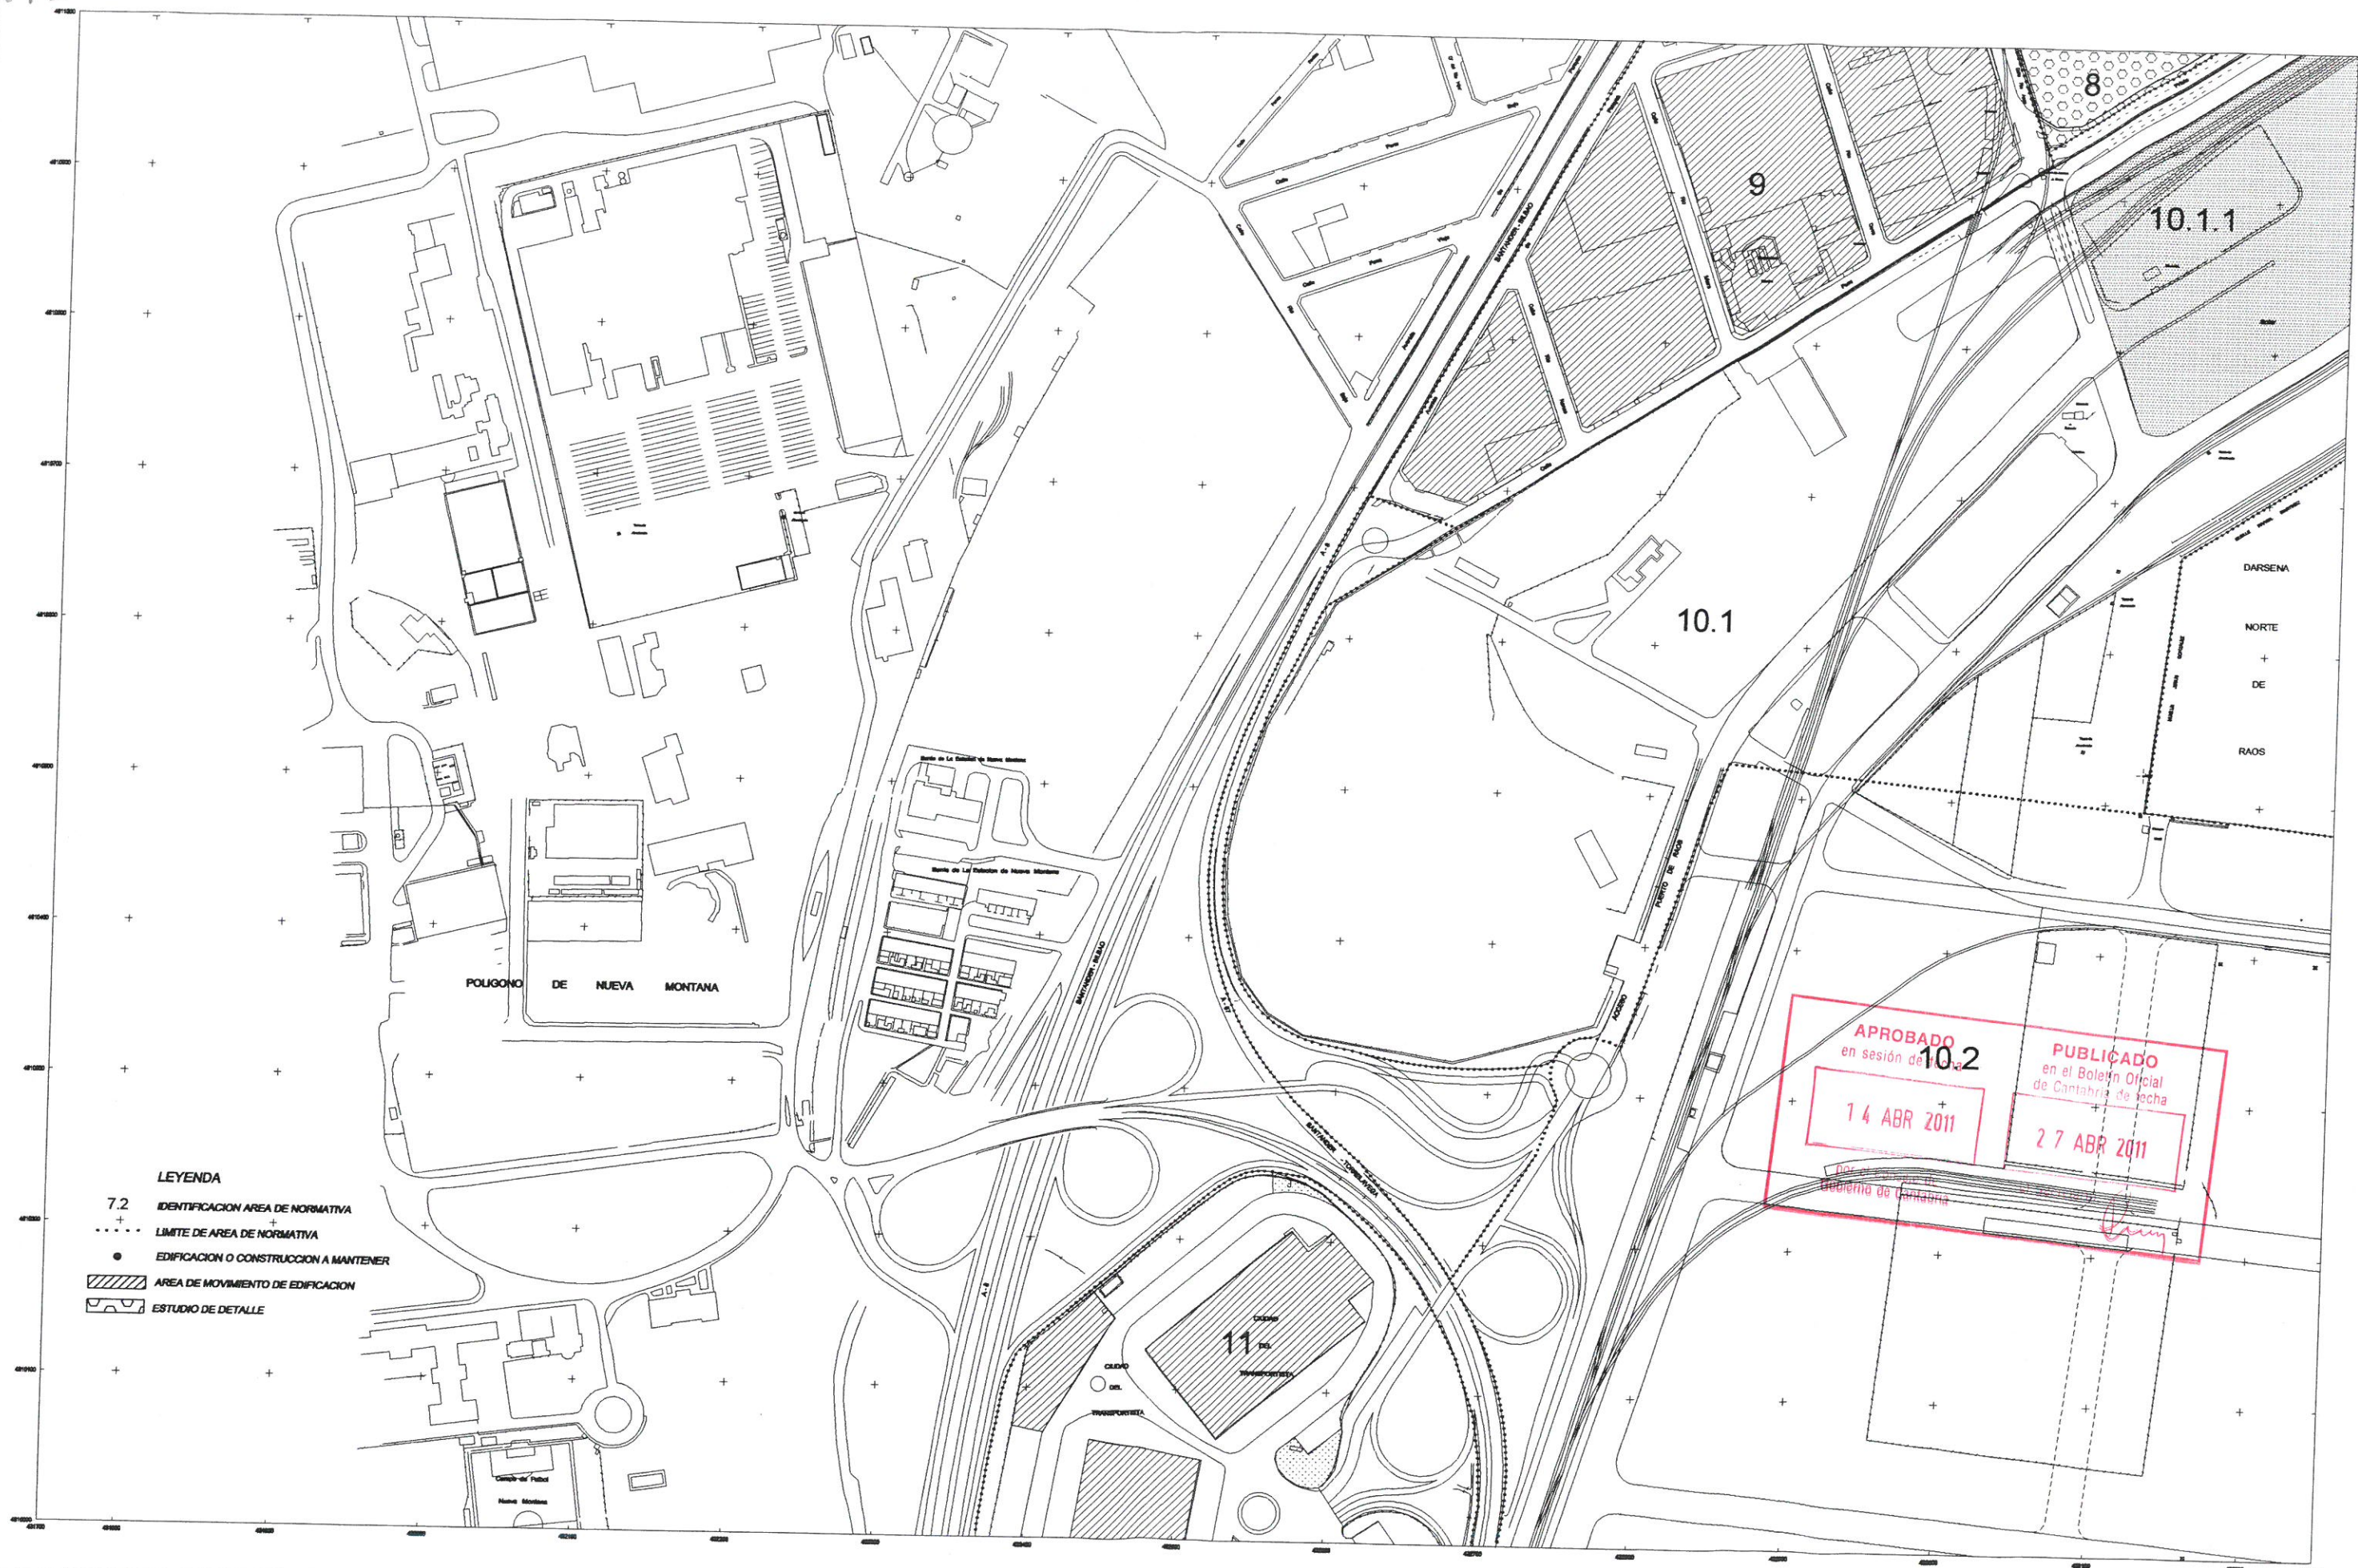

Puerto de Santander
Autoridad Portuaria de Santander


EL DIRECTOR DE LA AUTORIDAD PORTUARIA

FDO. JAVIER DE LA RIVA FERNÁNDEZ

**MODIFICACION PUNTUAL N°6 DEL PLAN ESPECIAL DE ORDENACION DEL
SISTEMA GENERAL PORTUARIO DEL PUERTO DE SANTANDER,
EN LAS AREAS N° 5.1, 5.3, 6.2, 7.2, 7.3, 8 y 10.1**

PLANO N° **II.6**
ESCALA: 1/2000
ORIGINALES EN A1
NOVIEMBRE DE 2009

DENOMINACION DEL PLANO:
**NORMATIVA
HOJA 5, MODIFICADO**

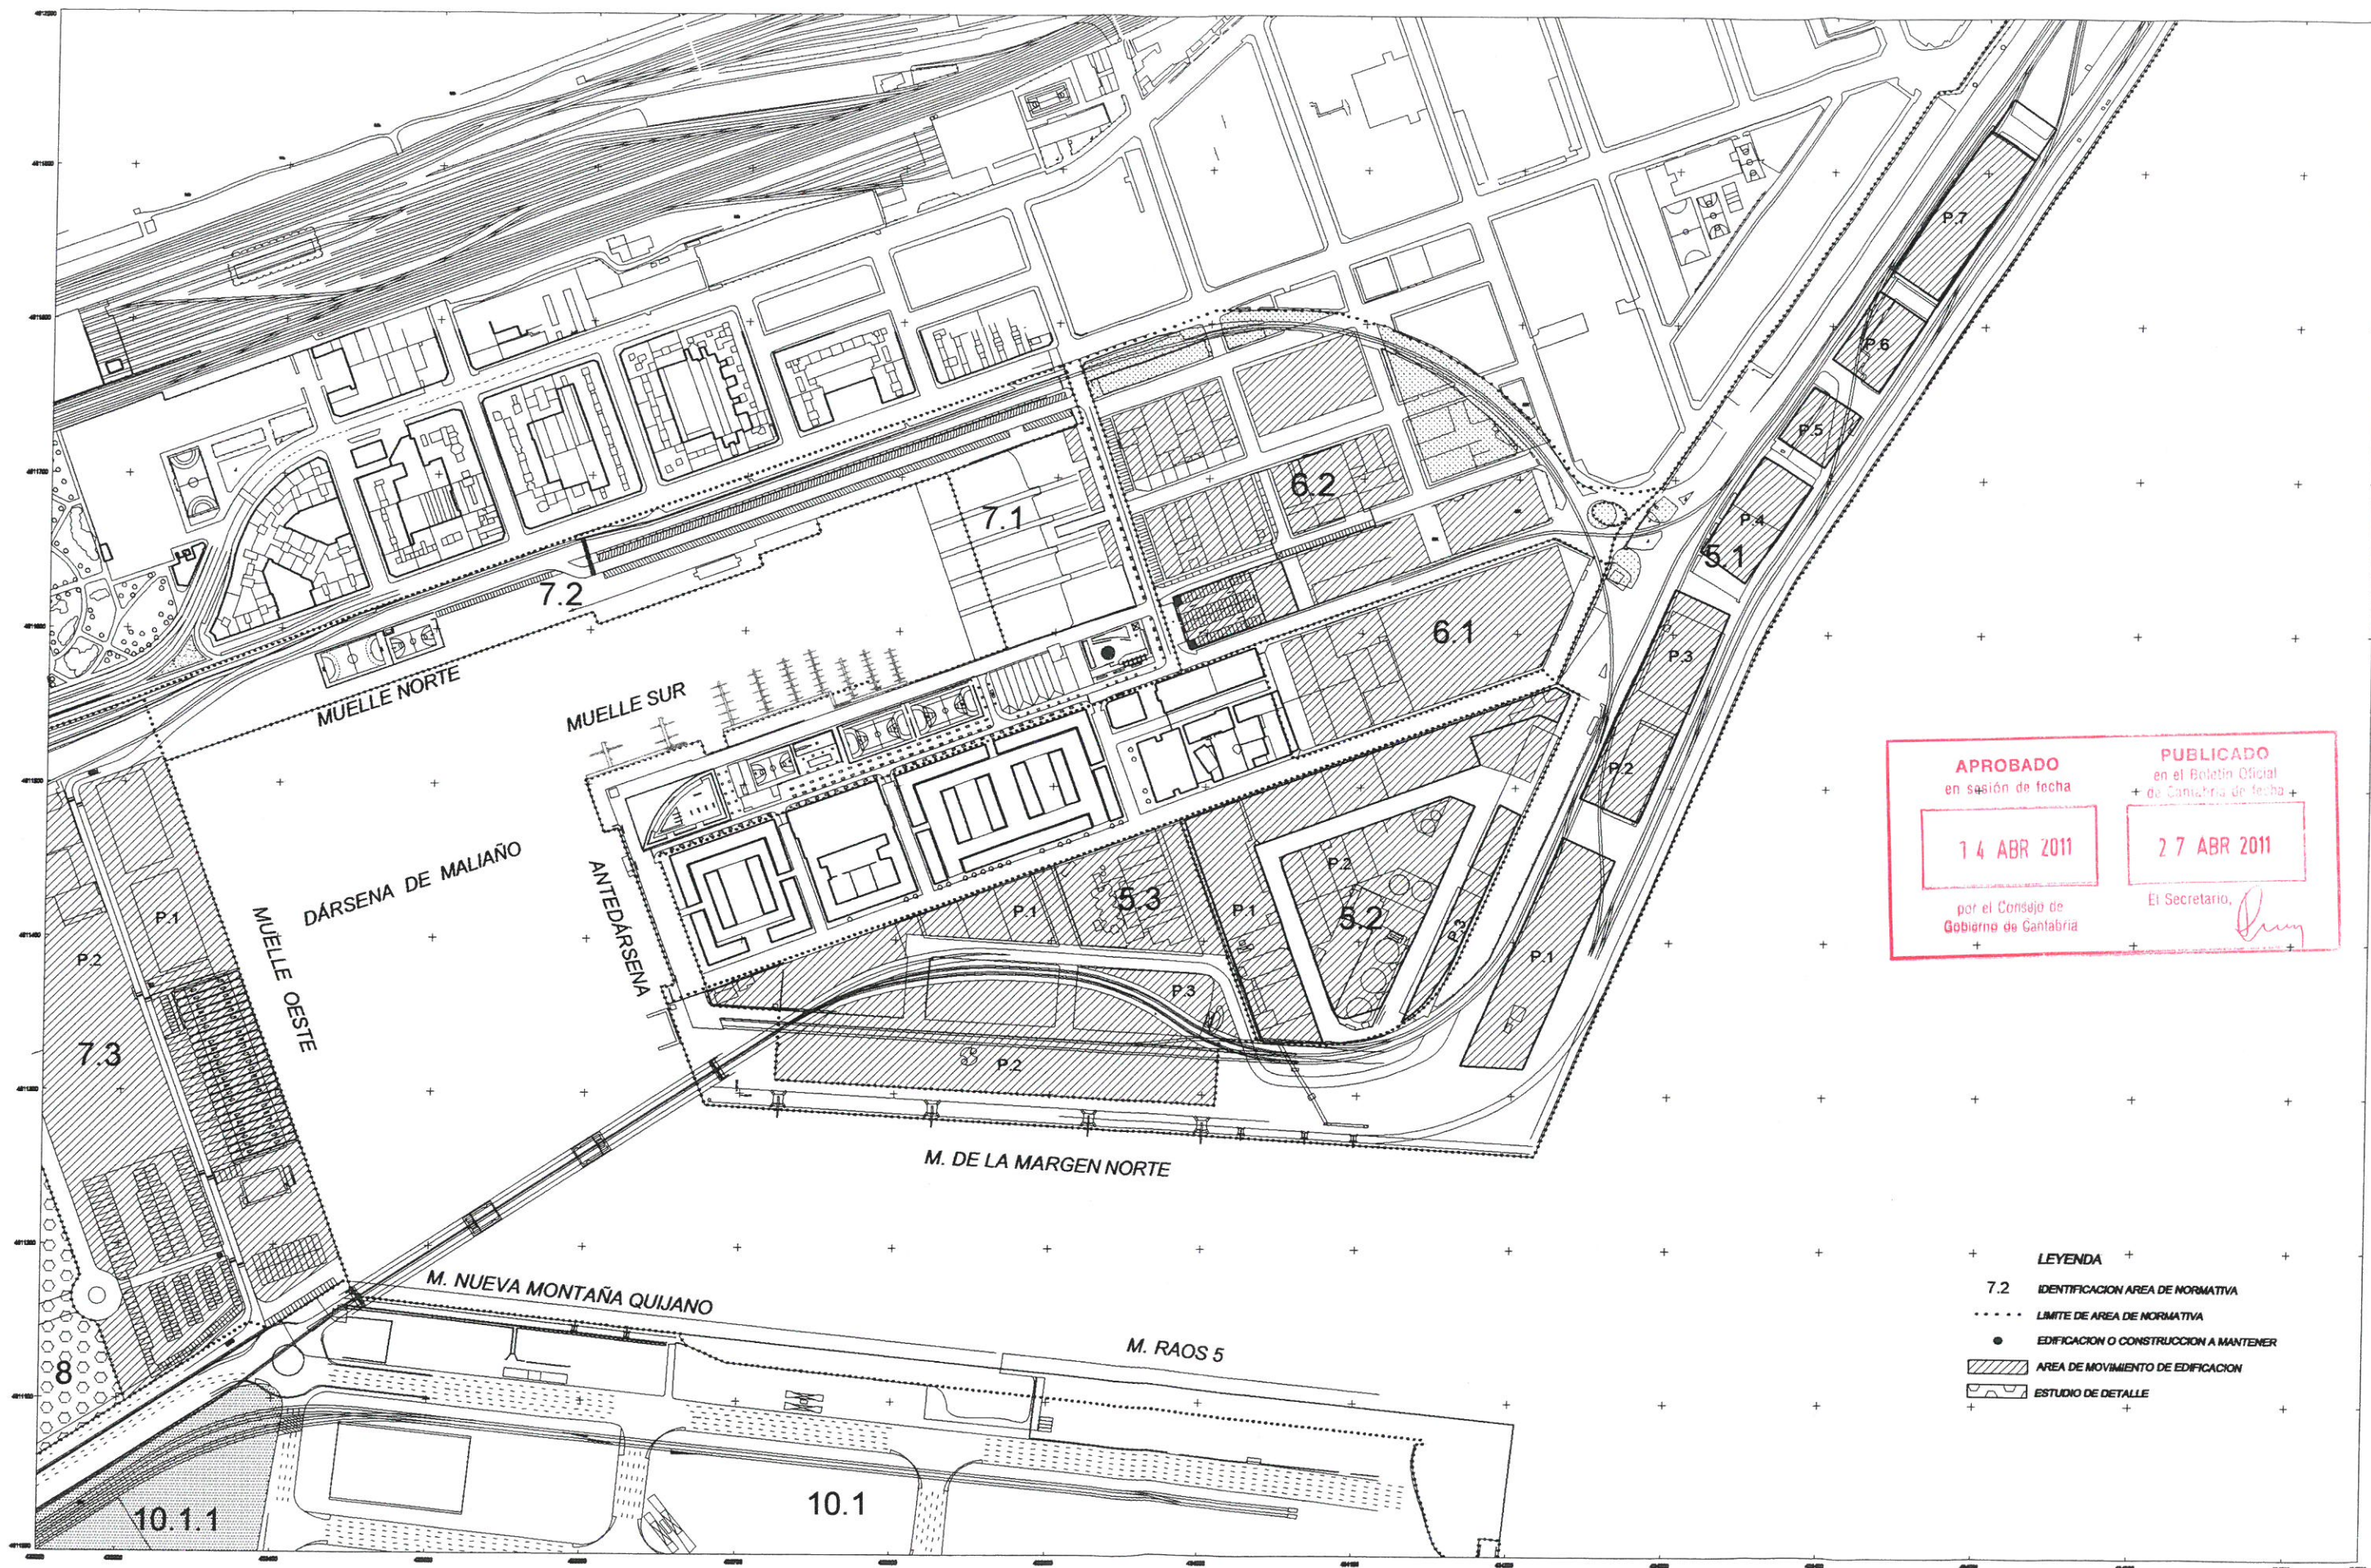

Puerto de Santander
Autoridad Portuaria de Santander

EL DIRECTOR DE LA AUTORIDAD PORTUARIA

FDO. JAVIER DE LA RIVA FERNÁNDEZ

MODIFICACION PUNTUAL N°6 DEL PLAN ESPECIAL DE ORDENACION DEL
SISTEMA GENERAL PORTUARIO DEL PUERTO DE SANTANDER,
EN LAS AREAS N° 5.1, 5.3, 6.2, 7.2, 7.3, 8 y 10.1

PLANO N° **II.5**
ESCALA: 1/2000
ORIGINALES EN A1
NOVIEMBRE DE 2009

DENOMINACION DEL PLANO:

NORMATIVA
HOJA 4, MODIFICADO

APROBADO en sesión de fecha 14 ABR 2011 por el Consejo de Gobierno de Cantabria	PUBLICADO en el Boletín Oficial de Cantabria de fecha 27 ABR 2011 El Secretario, <i>[Firma]</i>
---	---

LEYENDA


7.2 IDENTIFICACION AREA DE NORMATIVA

..... LIMITE DE AREA DE NORMATIVA

● EDIFICACION O CONSTRUCCION A MANTENER

/// AREA DE MOVIMIENTO DE EDIFICACION

ESTUDIO DE DETALLE

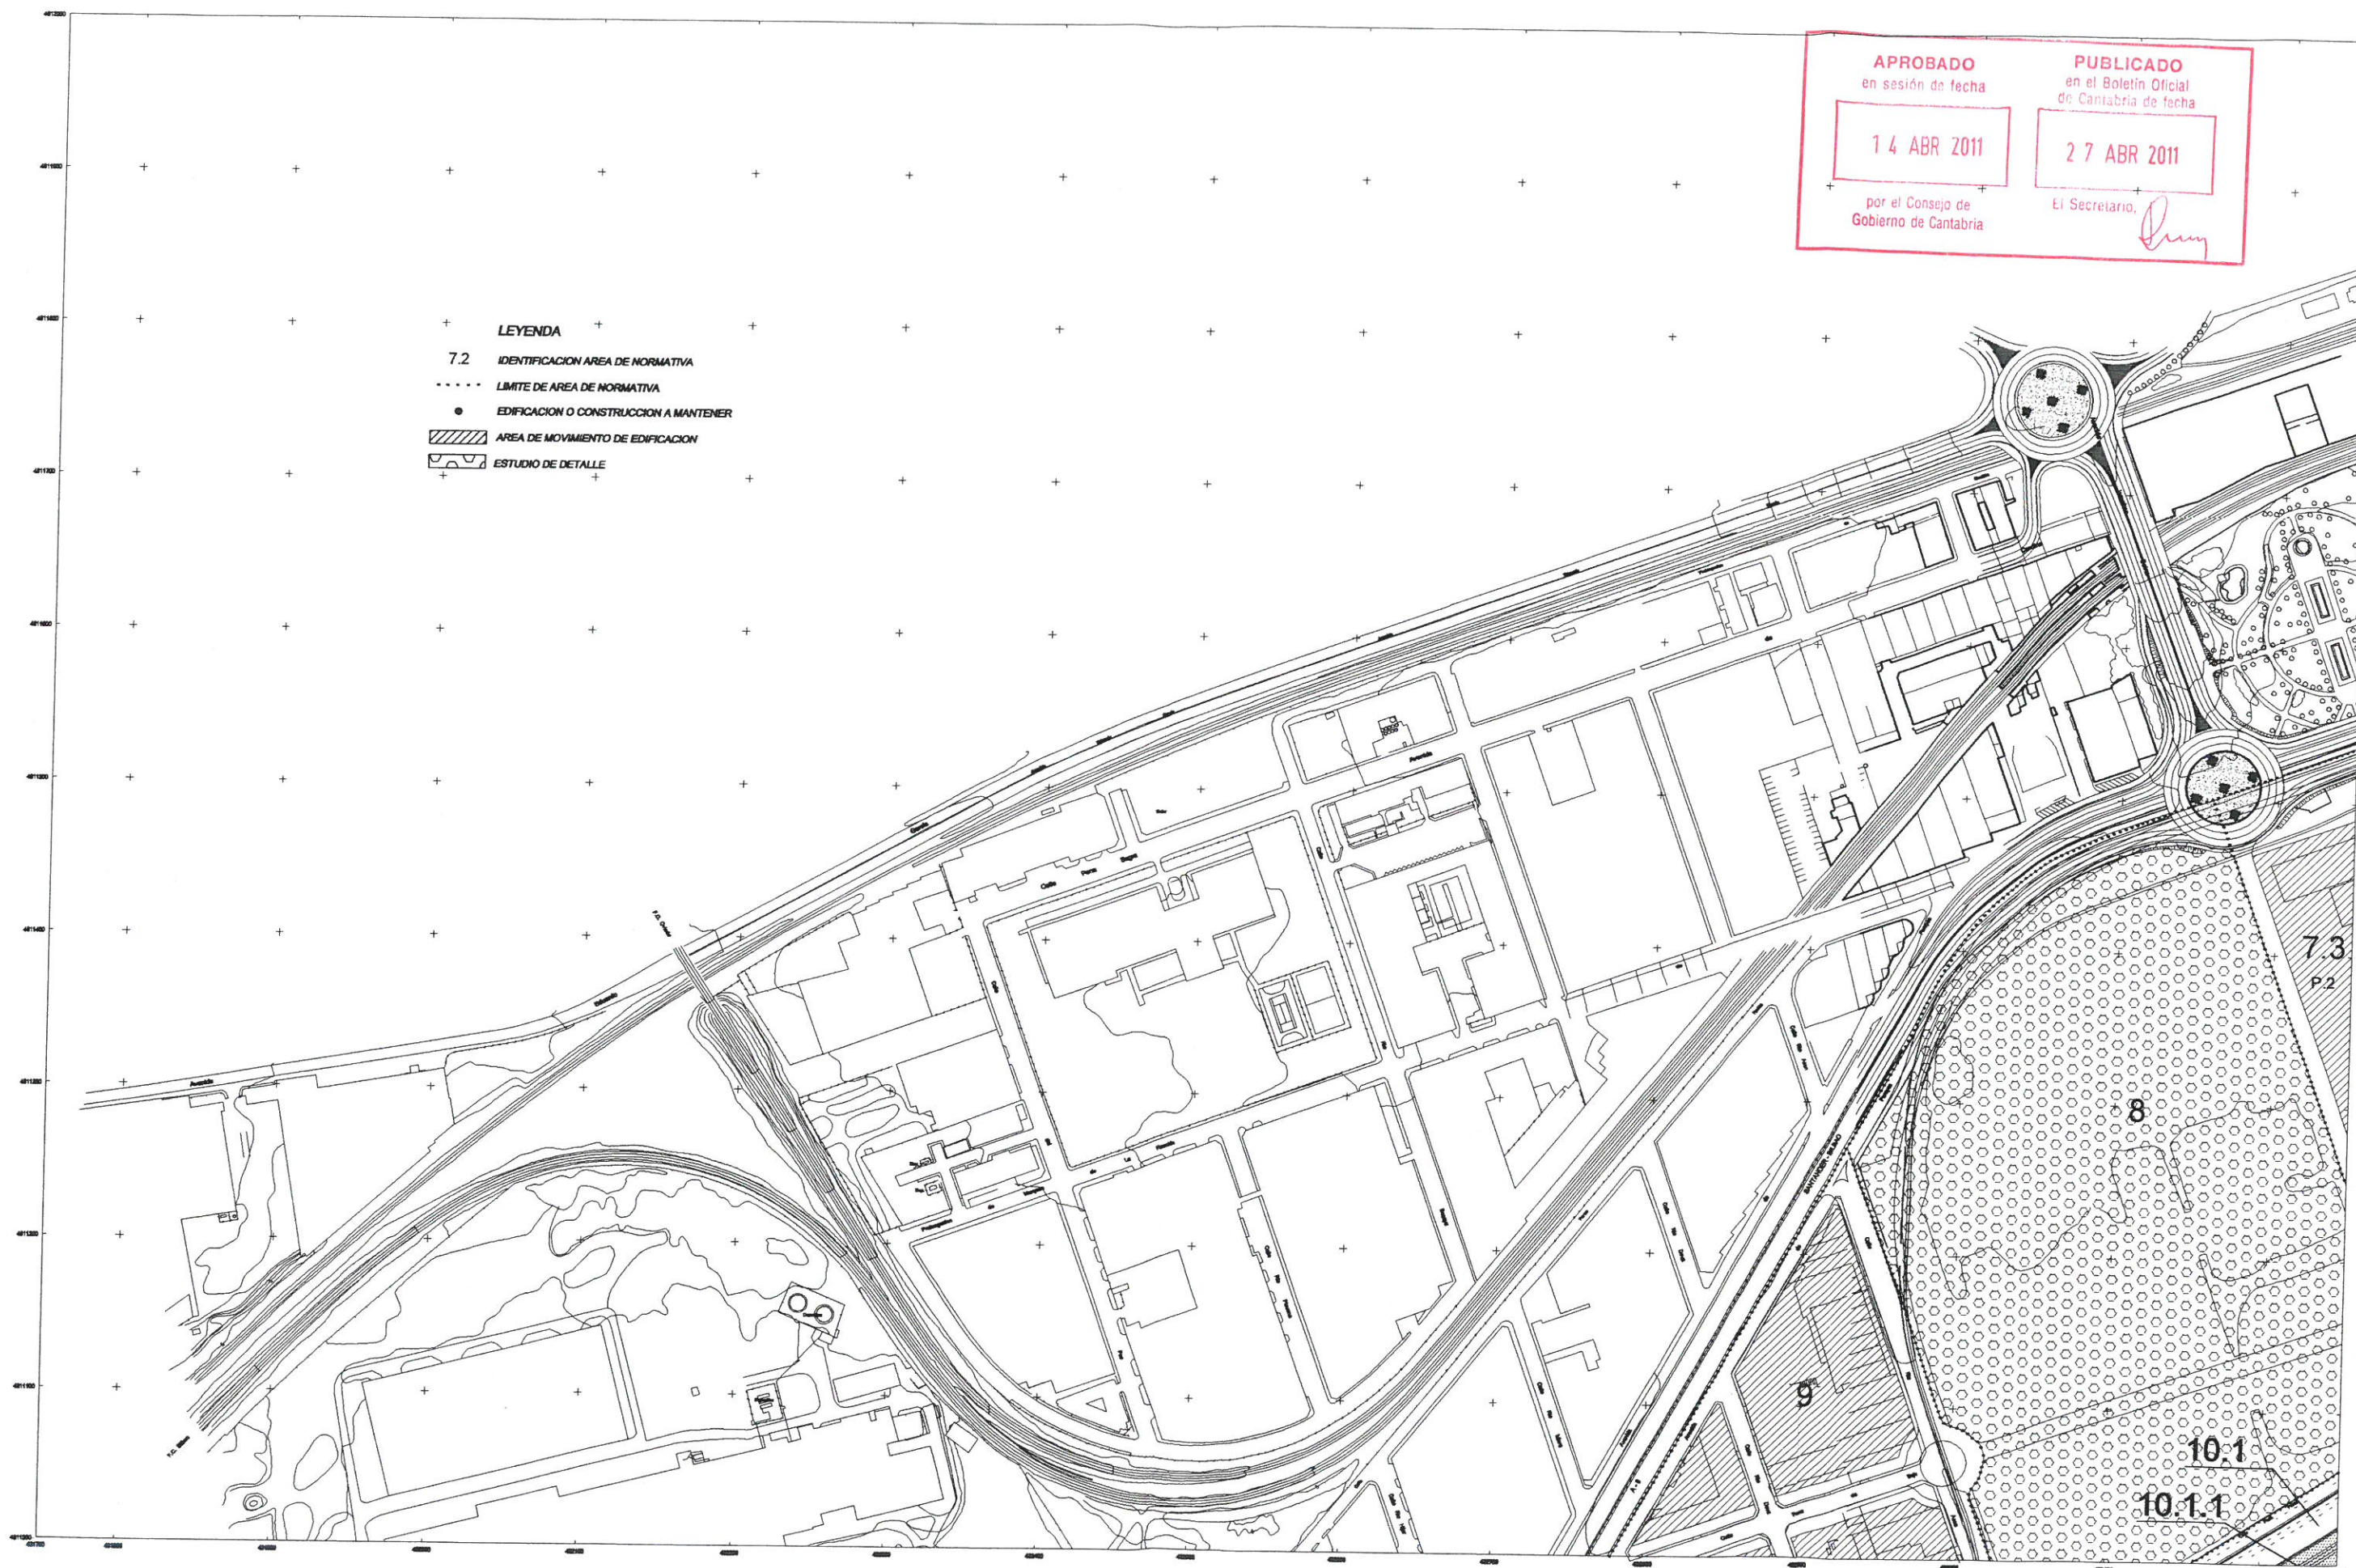


Puerto de Santander
Autoridad Portuaria de Santander

EL DIRECTOR DE LA AUTORIDAD PORTUARIA
FDO. JAVIER DE LA RIVA FERNÁNDEZ

MODIFICACION PUNTUAL N°6 DEL PLAN ESPECIAL DE ORDENACION DEL
SISTEMA GENERAL PORTUARIO DEL PUERTO DE SANTANDER,
EN LAS AREAS N° 5.1, 5.3, 6.2, 7.2, 7.3, 8 y 10.1

PLANO N° **II.4**
ESCALA: 1/2000
ORIGINALES EN A1
NOVIEMBRE DE 2009

DENOMINACION DEL PLANO:
NORMATIVA
HOJA 3, MODIFICADO

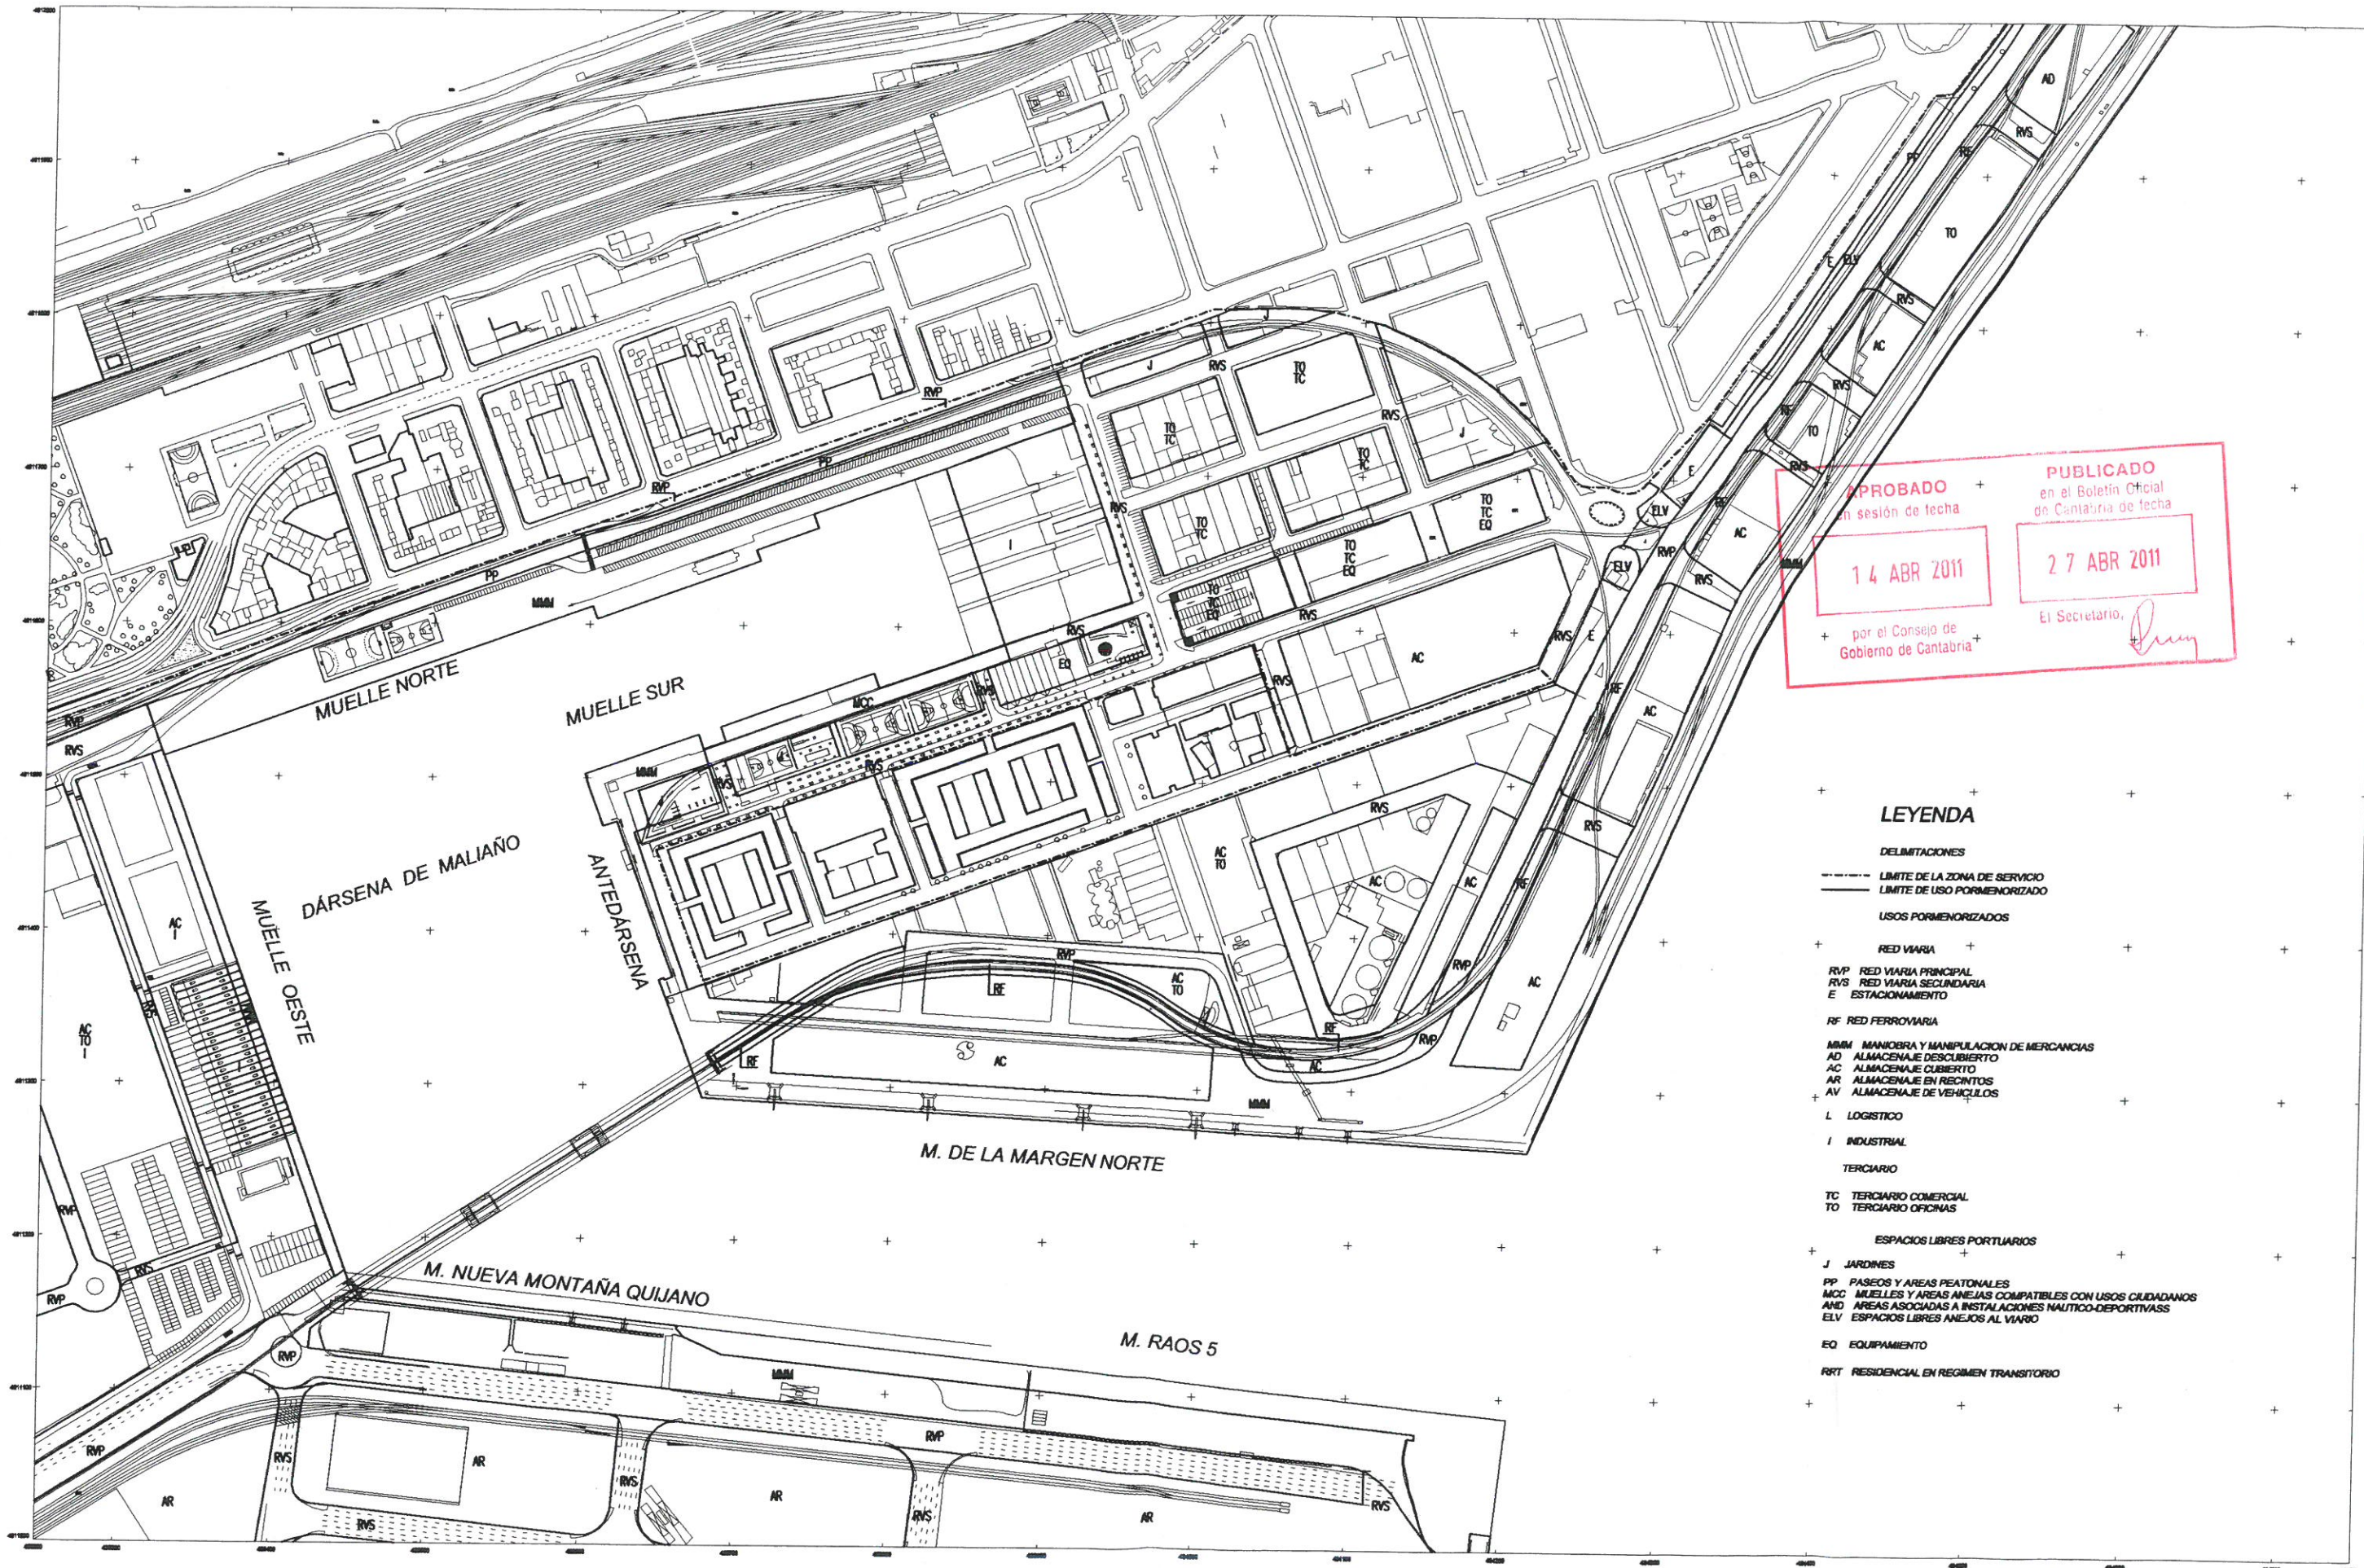

APROBADO
 en sesión de fecha
14 ABR 2011
 por el Consejo de
 Gobierno de Cantabria

PUBLICADO
 en el Boletín Oficial
 de Cantabria de fecha
27 ABR 2011
 El Secretario, *[Firma]*

LEYENDA

DELIMITACIONES

--- LIMITE DE LA ZONA DE SERVICIO
 --- LIMITE DE USO PORMENORIZADO

USOS PORMENORIZADOS

RED VIARIA

RVP RED VIARIA PRINCIPAL
 RVS RED VIARIA SECUNDARIA
 E ESTACIONAMIENTO

RF RED FERROVIARIA

MMM MANIOBRA Y MANIPULACION DE MERCANCIAS
 AD ALMACENAJE DESCUBIERTO
 AC ALMACENAJE CUBIERTO
 AR ALMACENAJE EN RECINTOS
 AV ALMACENAJE DE VEHICULOS

L LOGISTICO

I INDUSTRIAL

TERCIARIO

TC TERCARIO COMERCIAL
 TO TERCARIO OFICINAS

ESPACIOS LIBRES PORTUARIOS

J JARDINES
 PP PASEOS Y AREAS PEATONALES
 MCC MUELLES Y AREAS ANEJAS COMPATIBLES CON USOS CIUDADANOS
 AND AREAS ASOCIADAS A INSTALACIONES NAUTICO-DEPORTIVAS
 ELV ESPACIOS LIBRES ANEJOS AL VIARIO
 EQ EQUIPAMIENTO
 RRT RESIDENCIAL EN REGIMEN TRANSITORIO



Puerto de Santander

Autoridad Portuaria de Santander

EL DIRECTOR DE LA AUTORIDAD PORTUARIA

FDO. JAVIER DE LA RIVA FERNÁNDEZ

MODIFICACION PUNTUAL N°6 DEL PLAN ESPECIAL DE ORDENACION DEL
 SISTEMA GENERAL PORTUARIO DEL PUERTO DE SANTANDER,
 EN LAS AREAS N° 5.1, 5.3, 6.2, 7.2, 7.3, 8 y 10.1

PLANO N° **II.2**
 ESCALA: 1/2000
 ORIGINALES EN A1

NOVIEMBRE DE 2008

DENOMINACION DEL PLANO:

CALIFICACION DEL SUELO
HOJA 4, MODIFICADO

LEYENDA

DELIMITACIONES
 --- LIMITE DE LA ZONA DE SERVICIO
 --- LIMITE DE USO PORMENORIZADO

USOS PORMENORIZADOS

RED VIARIA

RVP RED VIARIA PRINCIPAL
 RVS RED VIARIA SECUNDARIA
 E ESTACIONAMIENTO

RF RED FERROVIARIA

MMM MANIOBRA Y MANIPULACION DE MERCANCIAS
 AD ALMACENAJE DESCUBIERTO
 AC ALMACENAJE CUBIERTO
 AR ALMACENAJE EN RECINTOS
 AV ALMACENAJE DE VEHICULOS

L LOGISTICO

I INDUSTRIAL

TERCIARIO

TC TERCARIO COMERCIAL
 TO TERCARIO OFICINAS

ESPACIOS LIBRES PORTUARIOS

J JARDINES

PP PASEOS Y AREAS PEATONALES
 MCC MUELLES Y AREAS ANEJAS COMPATIBLES CON USOS CIUDADANOS
 AND AREAS ASOCIADAS A INSTALACIONES NAUTICO-DEPORTIVAS
 ELV ESPACIOS LIBRES ANEJOS AL VIARIO

EQ EQUIPAMIENTO

RRT RESIDENCIAL EN REGIMEN TRANSITORIO

APROBADO
 en sesión de fecha

14 ABR 2011

por el Consejo de
 Gobierno de Cantabria

PUBLICADO
 en el Boletín Oficial
 de Cantabria de fecha

27 ABR 2011

El Secretario,

[Firma]



Puerto de Santander

Autoridad Portuaria de Santander

EL DIRECTOR DE LA AUTORIDAD PORTUARIA

FDO. JAVIER DE LA RIVA FERNÁNDEZ

MODIFICACION PUNTUAL N°6 DEL PLAN ESPECIAL DE ORDENACION DEL
 SISTEMA GENERAL PORTUARIO DEL PUERTO DE SANTANDER,
 EN LAS AREAS N° 5.1, 5.3, 6.2, 7.2, 7.3, 8 y 10.1

PLANO N° II.1

ESCALA: 1/2000
 ORIGINALES EN A1

NOVIEMBRE DE 2009

DENOMINACION DEL PLANO:

CALIFICACION DEL SUELO
 HOJA 3, MODIFICADO