

Autoridad Portuaria de Santander

EL DIRECTOR DEL PROYECTO


EL DIRECTOR DE LA AUTORIDAD PORTUARIA


PLAN ESPECIAL DE ORDENACION DEL SISTEMA GENERAL PORTUARIO
PUERTO DE SANTANDER. (TEXTO REFUNDIDO).

PLANO N°	1
ESCALA:	1/10.000
ORIGINALES EN A1	
MAYO DE 2000	

DENOMINACION DEL PLANO:

ESQUEMA DIRECTOR USOS GLOBALES

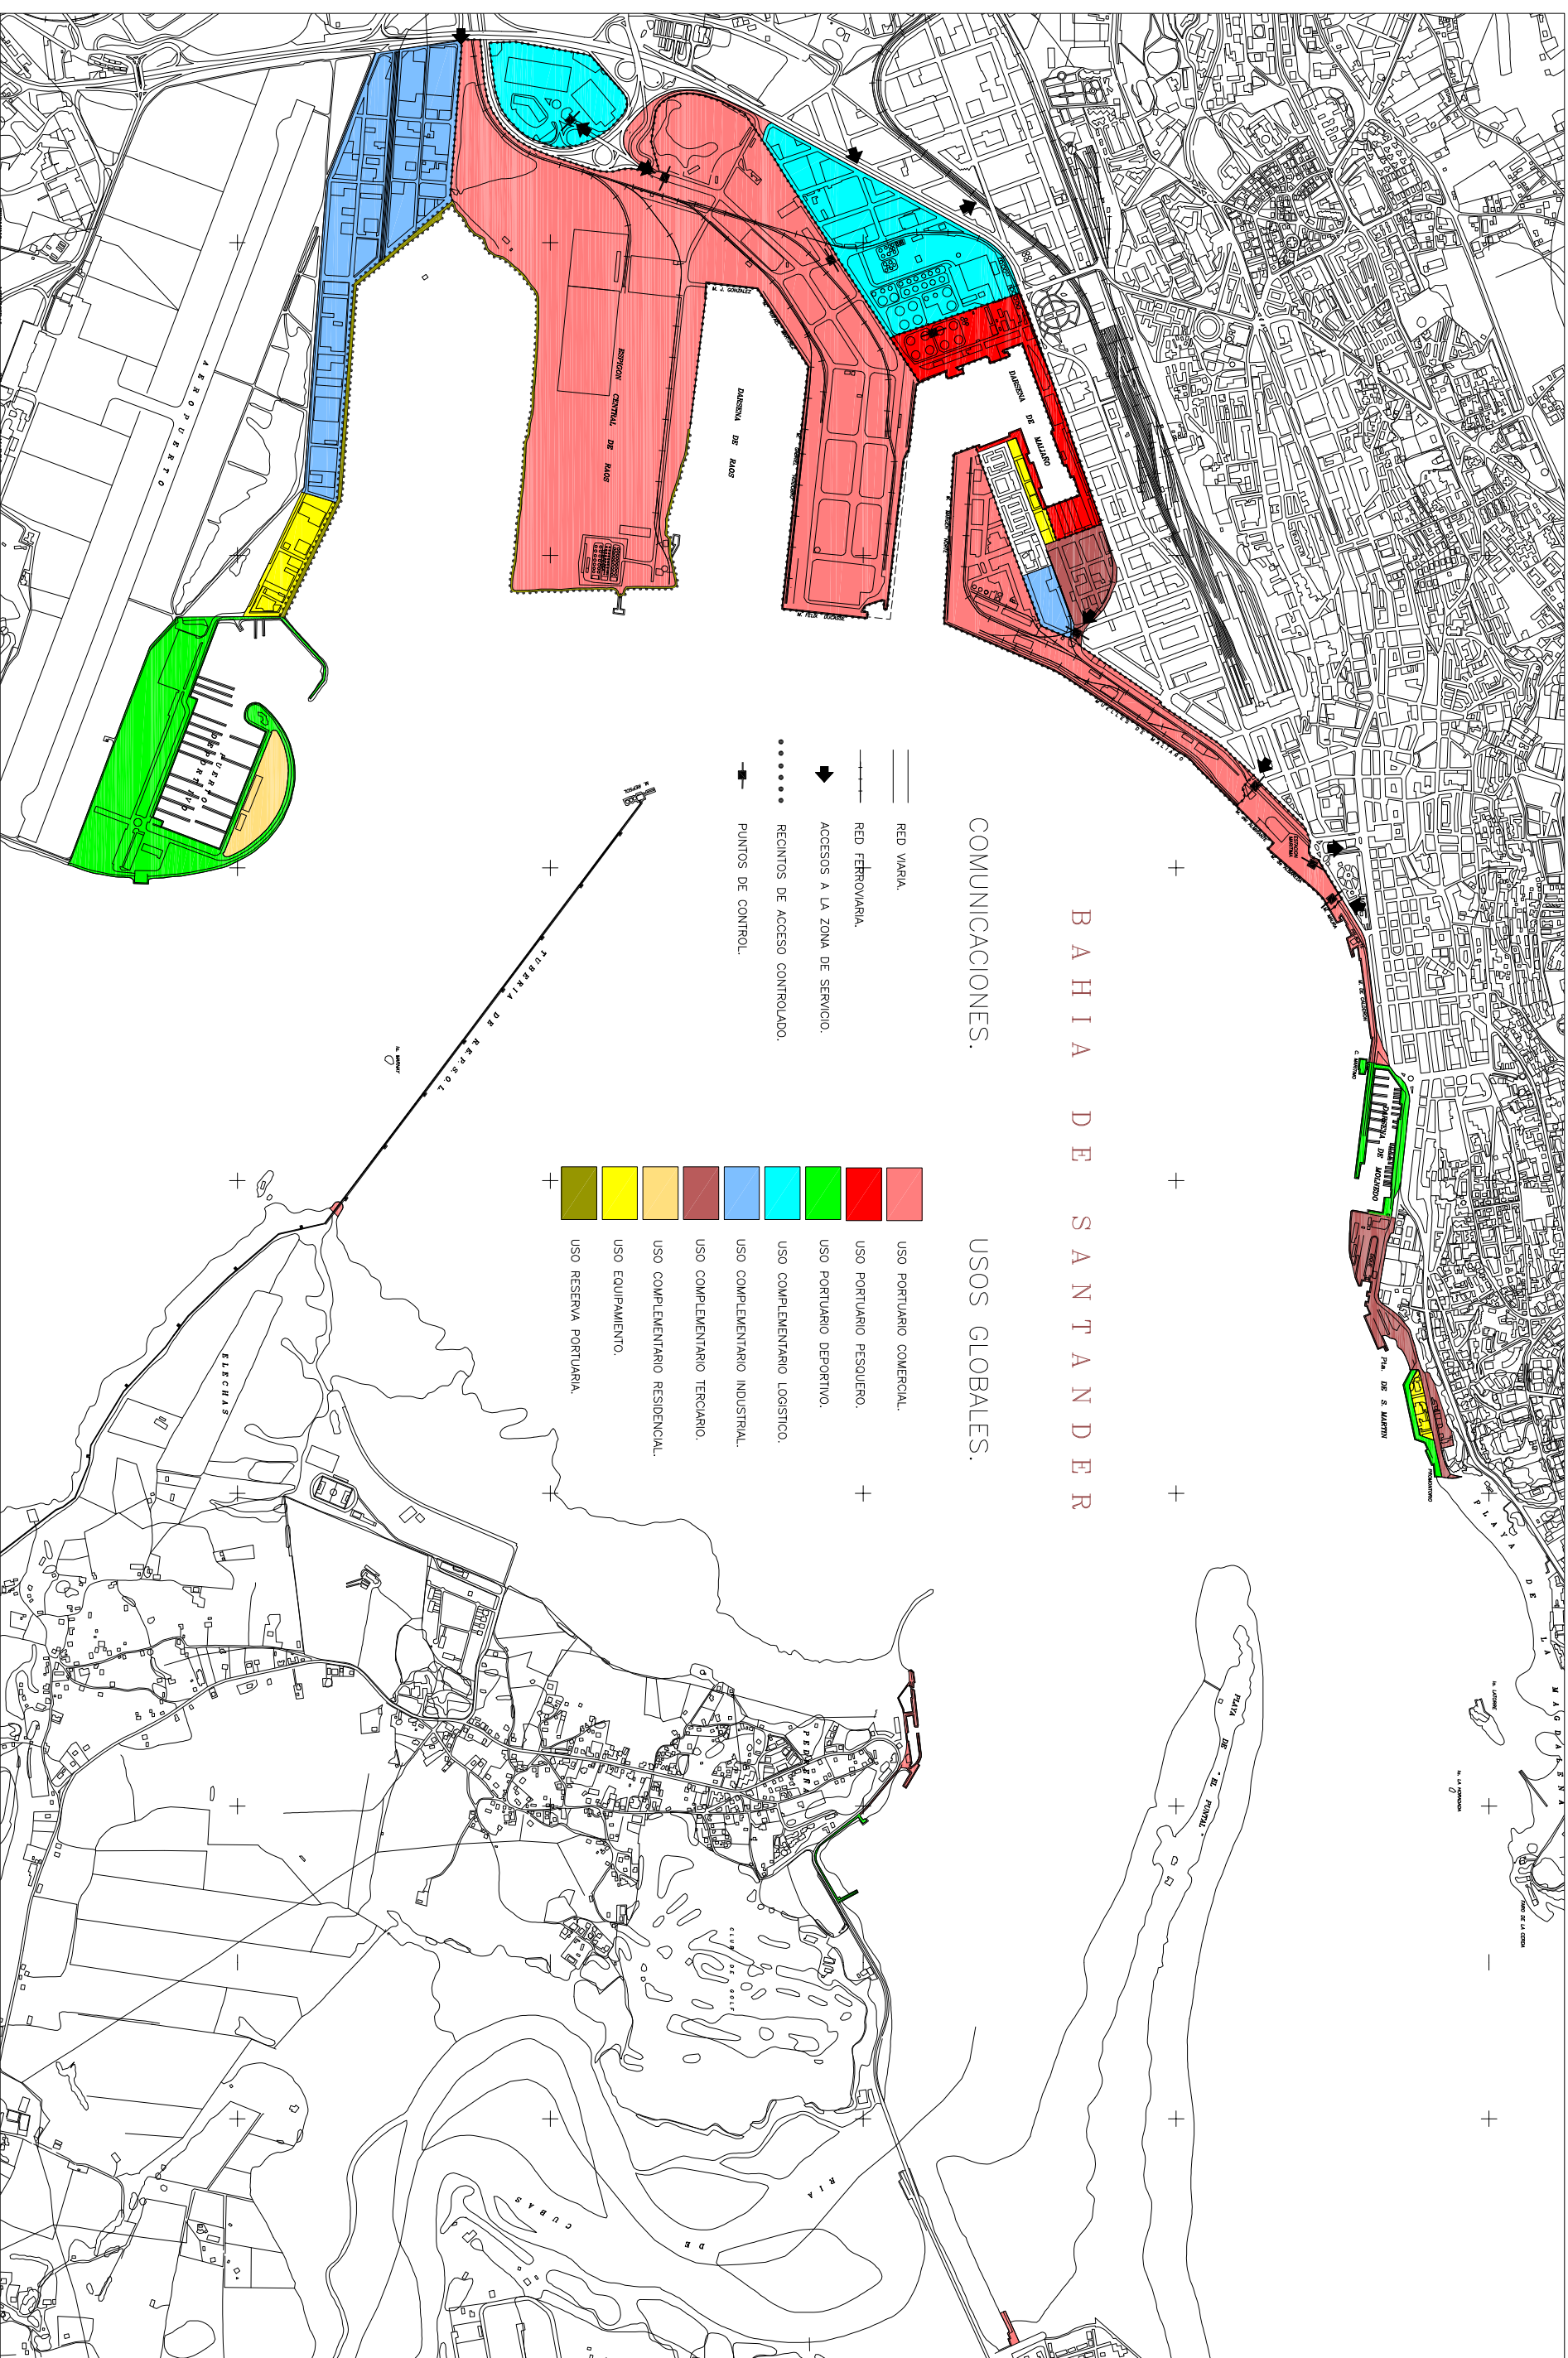

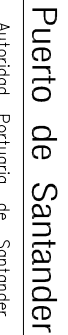

Autoridad Portuaria de Santander


EL DIRECTOR DEL PROYECTO


EL DIRECTOR DE LA AUTORIDAD PORTUARIA

PLAN ESPECIAL DE ORDENACION DEL SISTEMA GENERAL PORTUARIO
PUERTO DE SANTANDER. (TEXTO REFUNDIDO).

PLANO Nº

DENOMINACION DEL PLANO:

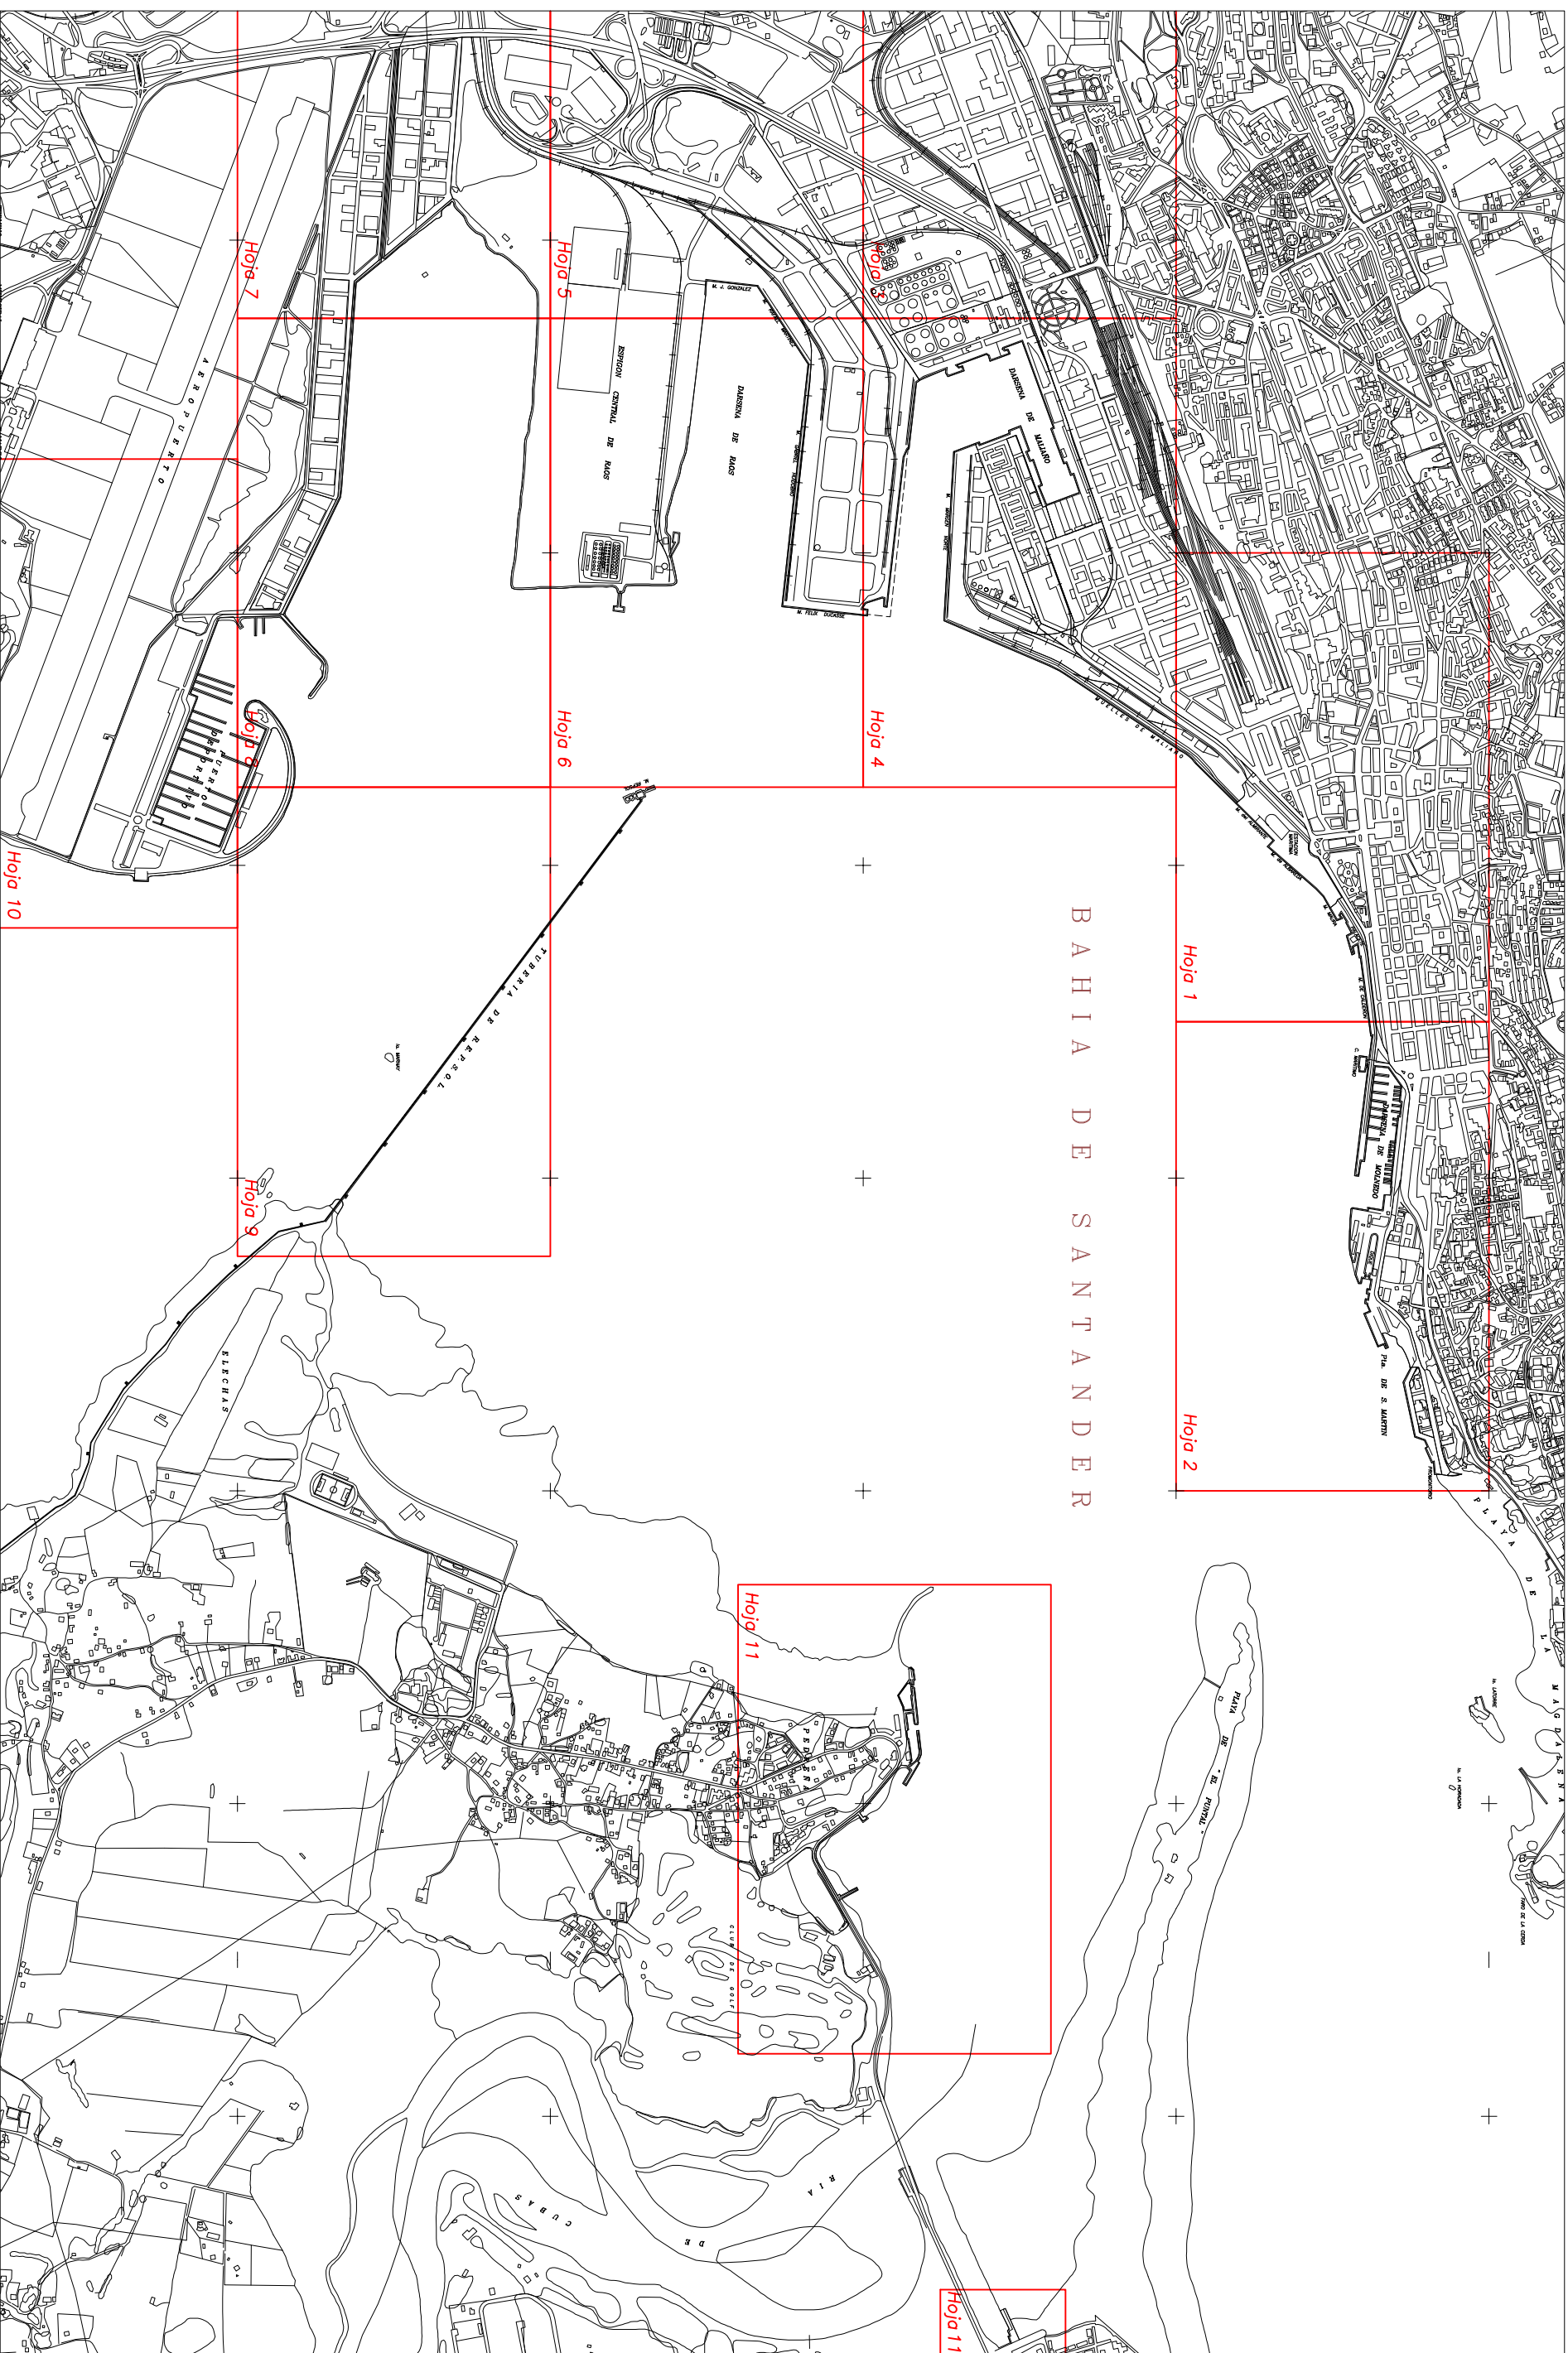

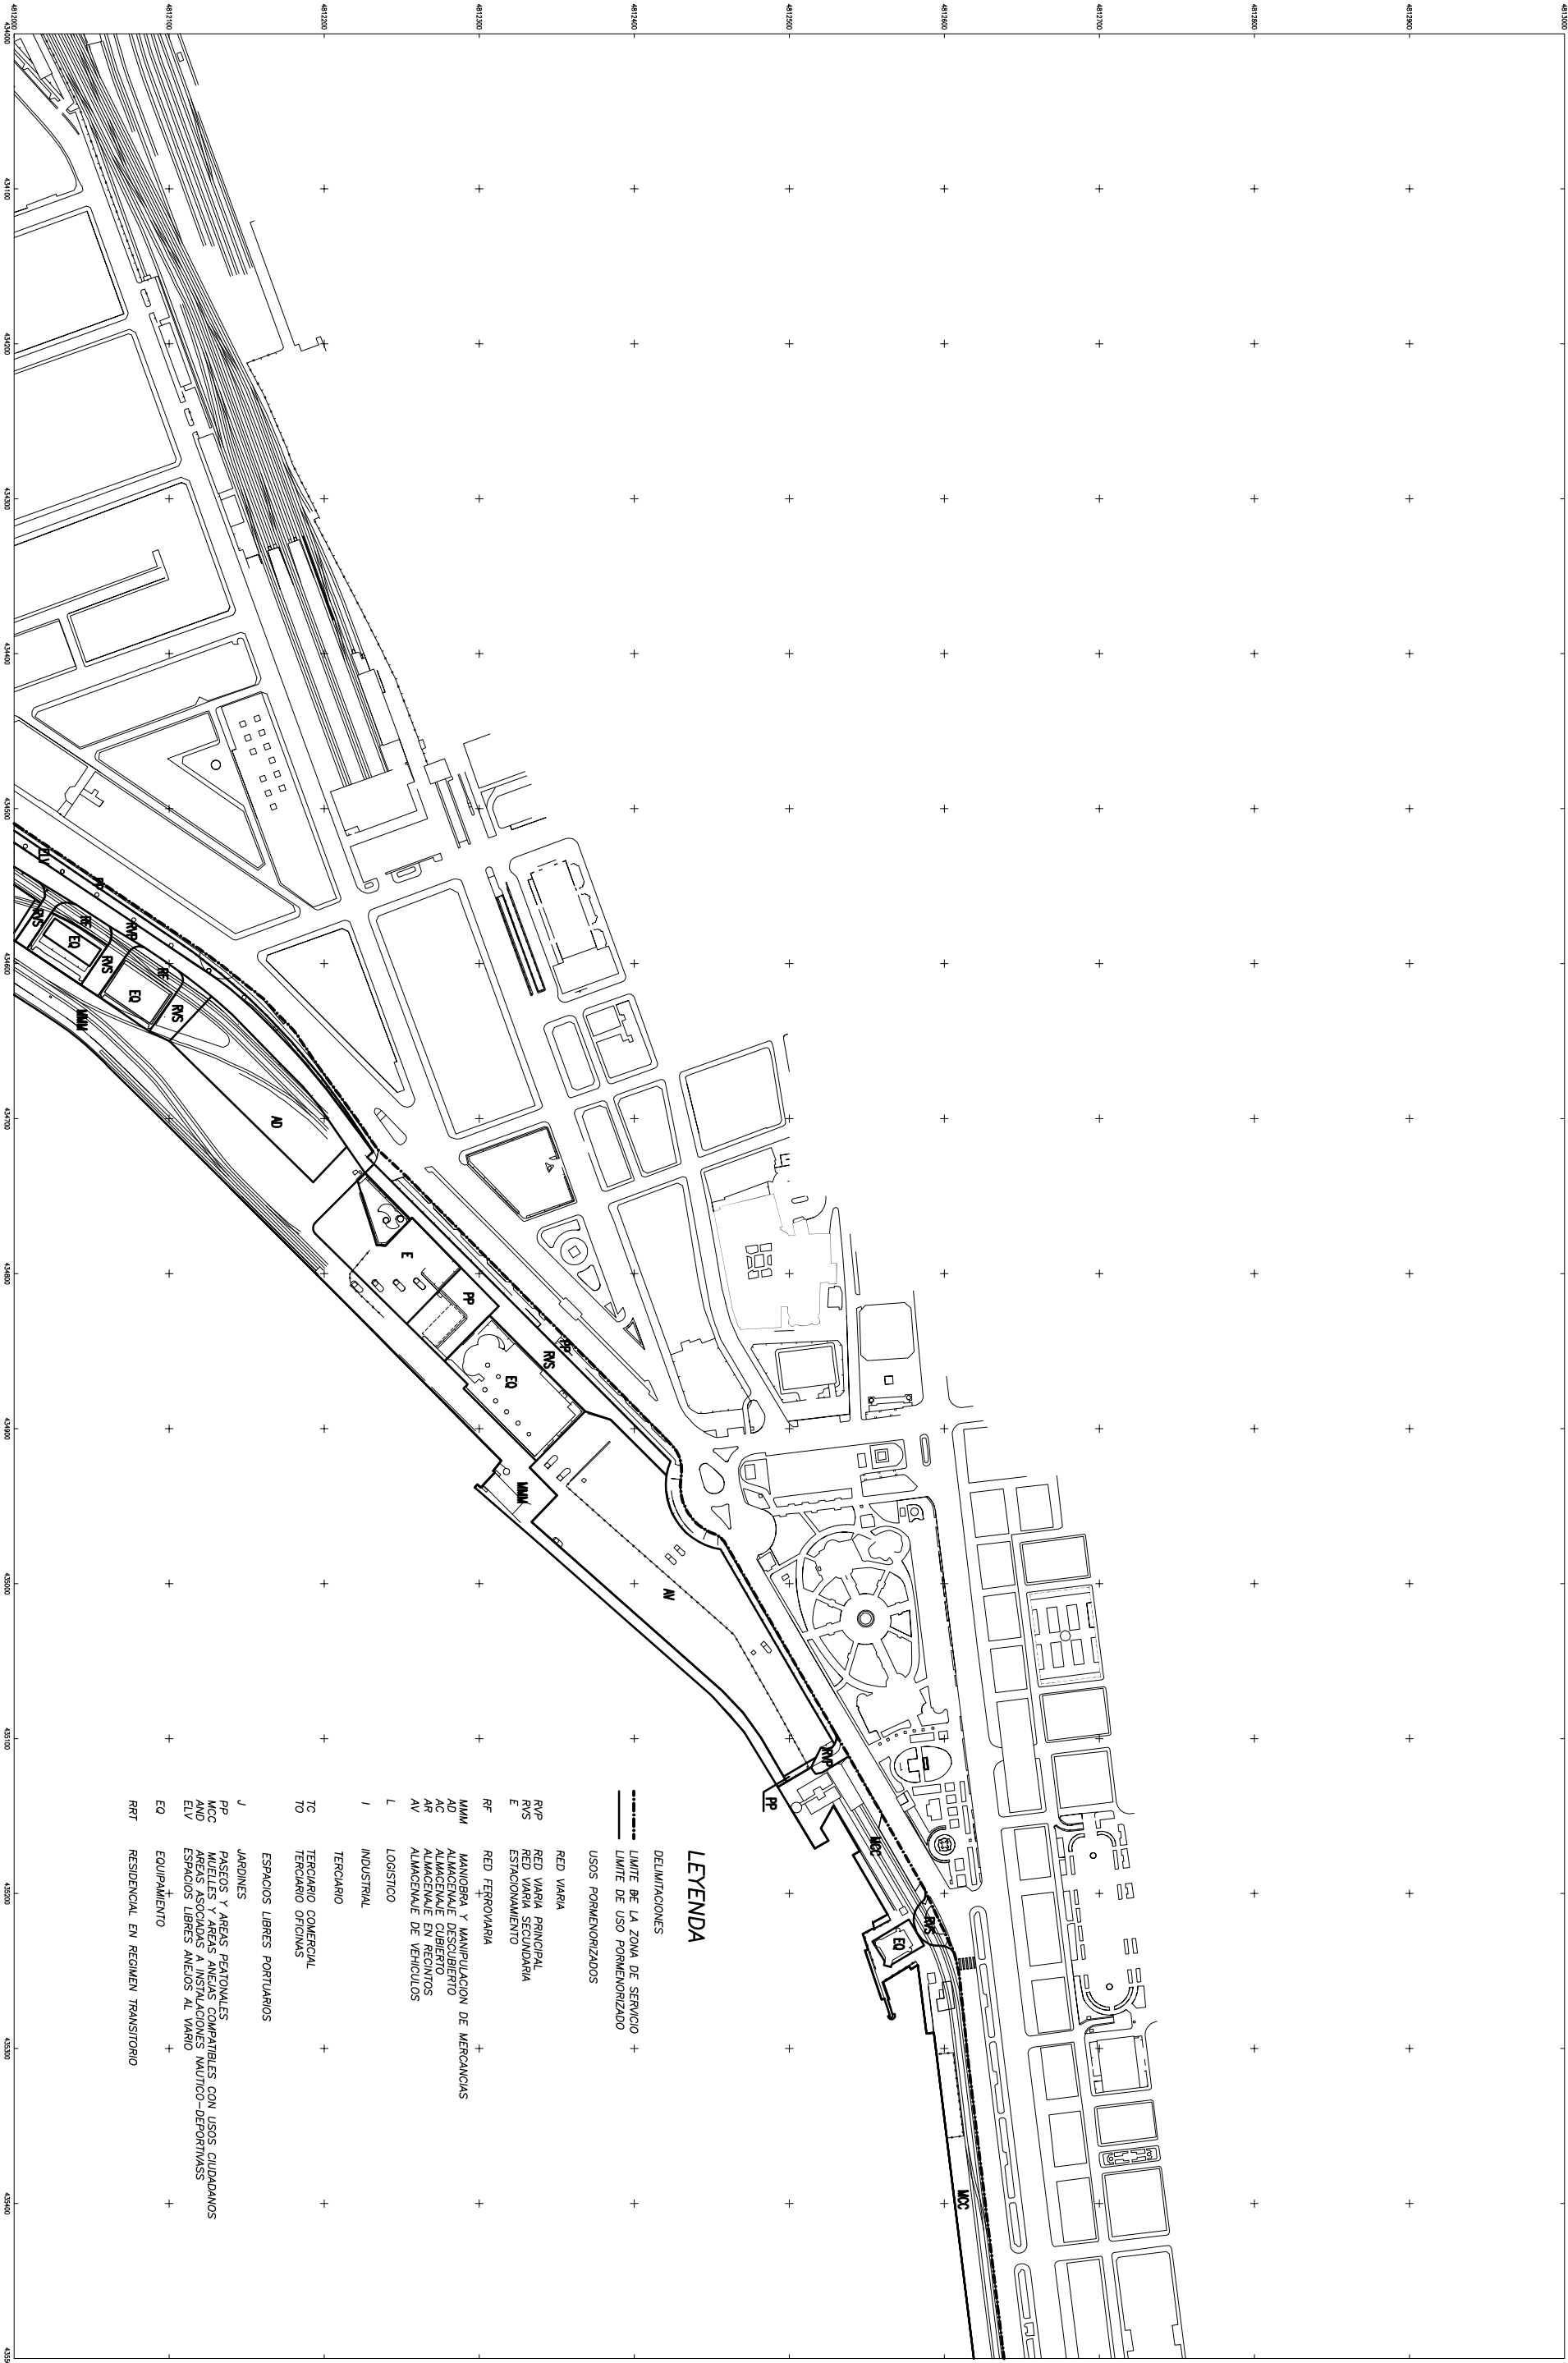

LEYENDA

- DELIMITACIONES
- LIMITE DE LA ZONA DE SERVICIO +
- LIMITE DE USO FORMENORIZADO
- USOS PORMENORIZADOS
- RED VARIA
- RVP RED VARIA PRINCIPAL
- RVS RED VARIA SECUNDARIA
- E ESTACIONAMIENTO
- RF RED FERROVIARIA
- MM MANOEBRA Y MANIPULACION DE MERCANCIAS
- AD ALMACEN DE DESCUBIERTO
- AR ALMACEN EN RECINTOS
- AV ALMACENAJE DE VEHICULOS
- L LOGISTICO
- I INDUSTRIAL
- TC TERCARIO COMERCIAL
- TO TERCARIO OFICINAS
- J JARDINES
- PP PASOS Y AREAS PEATONALES
- MCC MUELLES Y AREAS ANEXAS COMPATIBLES CON USOS CIUDADANOS
- ELY ESPACIOS LIBRES ASOCIADOS A INSTALACIONES NAUTICO-DEPORTIVAS
- EQ EQUIPAMIENTO
- RRT RESIDENCIAL EN REGIMEN TRANSITORIO



Puerto de Santander

Autoridad Portuaria de Santander

EL DIRECTOR DEL PROYECTO

FDO. MARIANO REVESTIDO GARCIA

EL DIRECTOR DE LA AUTORIDAD PORTUARIA

FDO. MACARIO FERNANDEZ-ALONSO TRUEBA

PLAN ESPECIAL DE ORDENACION DEL SISTEMA GENERAL PORTUARIO

PUERTO DE SANTANDER. (TEXTO REFUNDIDO).

PLANO N° 2

ESCALA: 1/2000

ORIGINALES EN A1

MAYO DE 2000

DENOMINACION DEL PLANO:

CALIFICACION DE SUELO

(HOJA 1)

LEYENDA

DELIMITACIONES

--- LIMITE DE LA ZONA DE SERVICIO

--- LIMITE DE USO FORMENORIZADO

USOS FORMENORIZADOS

RED VIARIA

RVP RED VIARIA PRINCIPAL

RVS RED VIARIA SECUNDARIA

E ESTACIONAMIENTO

RF RED FERROVIARIA

MMM MANIOBRA Y MANIPULACION DE MERCANCIAS

AD ALMACENAJE DESCUBIERTO

AC ALMACENAJE CUBIERTO

AR ALMACENAJE EN RECONTOS

AV ALMACENAJE DE VEHICULOS

L LOGISTICO

I INDUSTRIAL

TERCIARIO

TC TERCARIO COMERCIAL

TO TERCARIO OFICINAS

ESPACIOS LIBRES PORTUARIOS

J JARDINES

PP PASOS Y AREAS PEATONALES


MCC MUELLES Y AREAS ANEJAS COMPATIBLES CON USOS CIUDADANOS

AND AREAS ASOCIADAS A INSTALACIONES NAUTICO-DEPORTIVASS

ELV ESPACIOS LIBRES ANEJOS AL VIARIO

EO EQUIPAMIENTO

RRT RESIDENCIAL EN REGIMEN TRANSITORIO

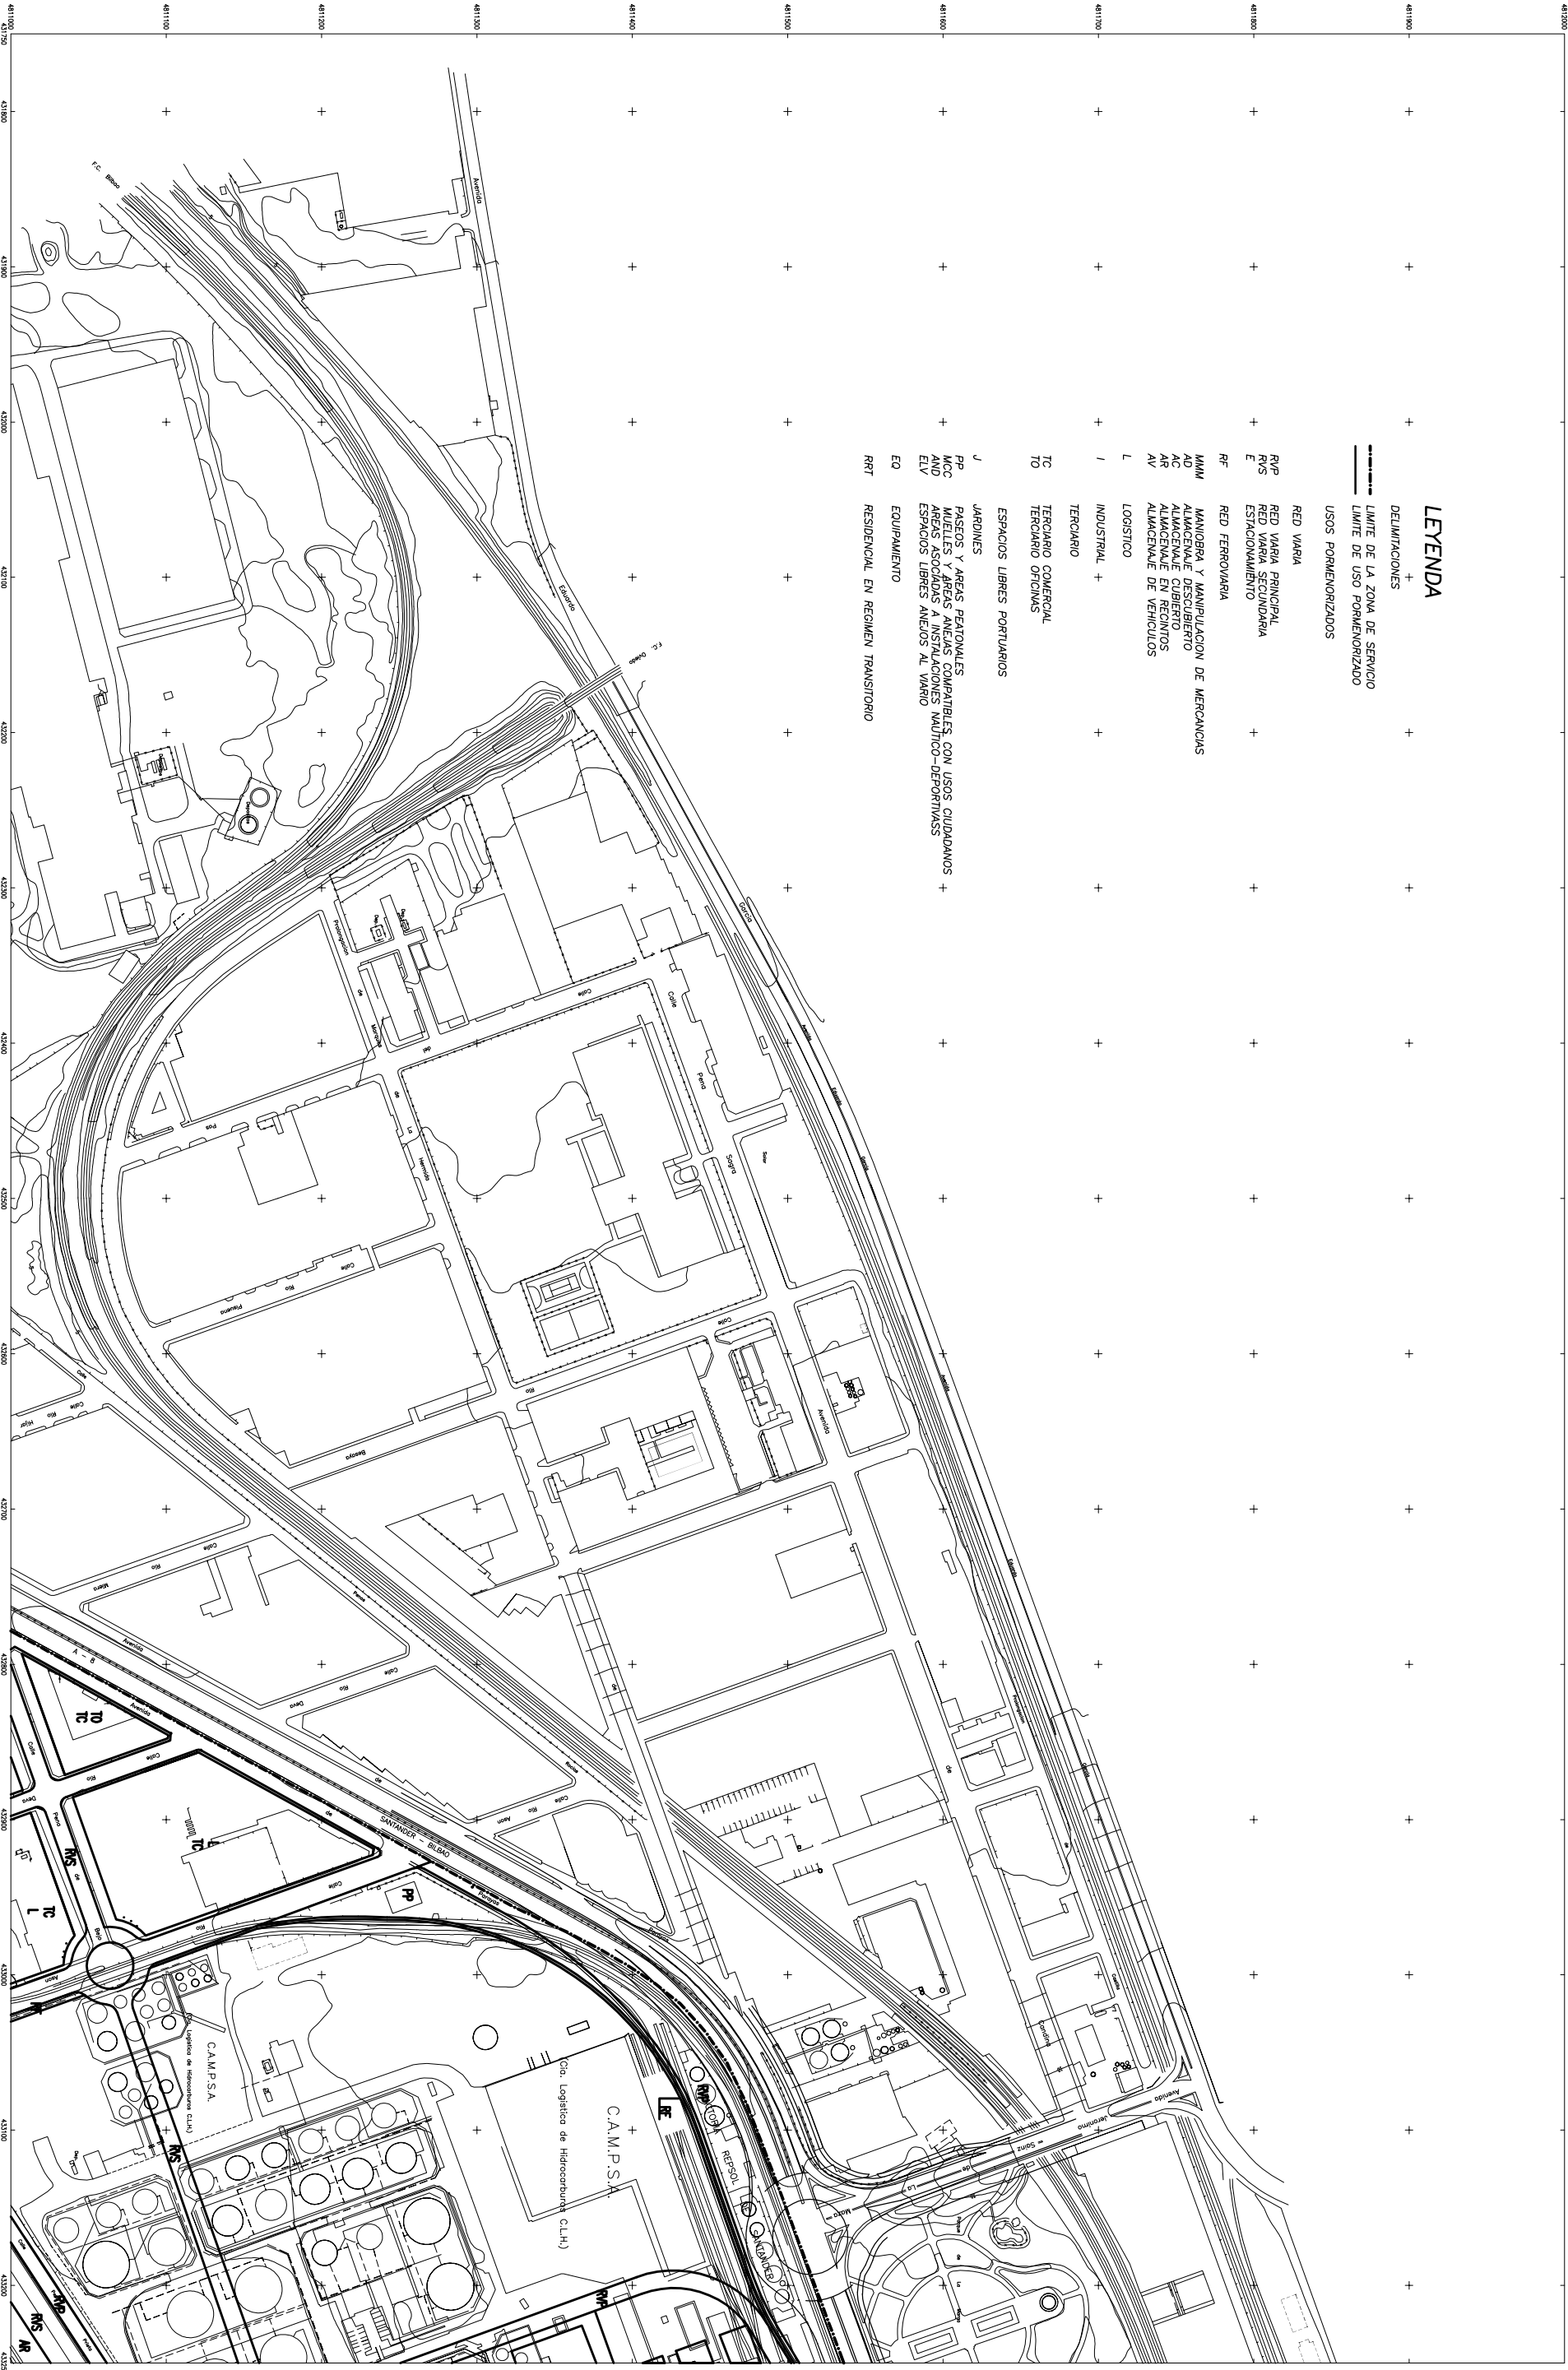

Puerto de Santander

Autoridad Portuaria de Santander

EL DIRECTOR DEL PROYECTO

FDO. MARIANO REVESTIDO GARCIA

EL DIRECTOR DE LA AUTORIDAD PORTUARIA

FDO. MACARIO FERNANDEZ-ALONSO TRUEBA

PLAN ESPECIAL DE ORDENACION DEL SISTEMA GENERAL PORTUARIO

PUERTO DE SANTANDER. (TEXTO REFUNDIDO).


PLANO N° 2

ESCALA: 1/2000
ORIGINALES EN A1

MAYO DE 2000

DENOMINACION DEL PLANO:

CALIFICACION DE SUELO
(HOJA 3)

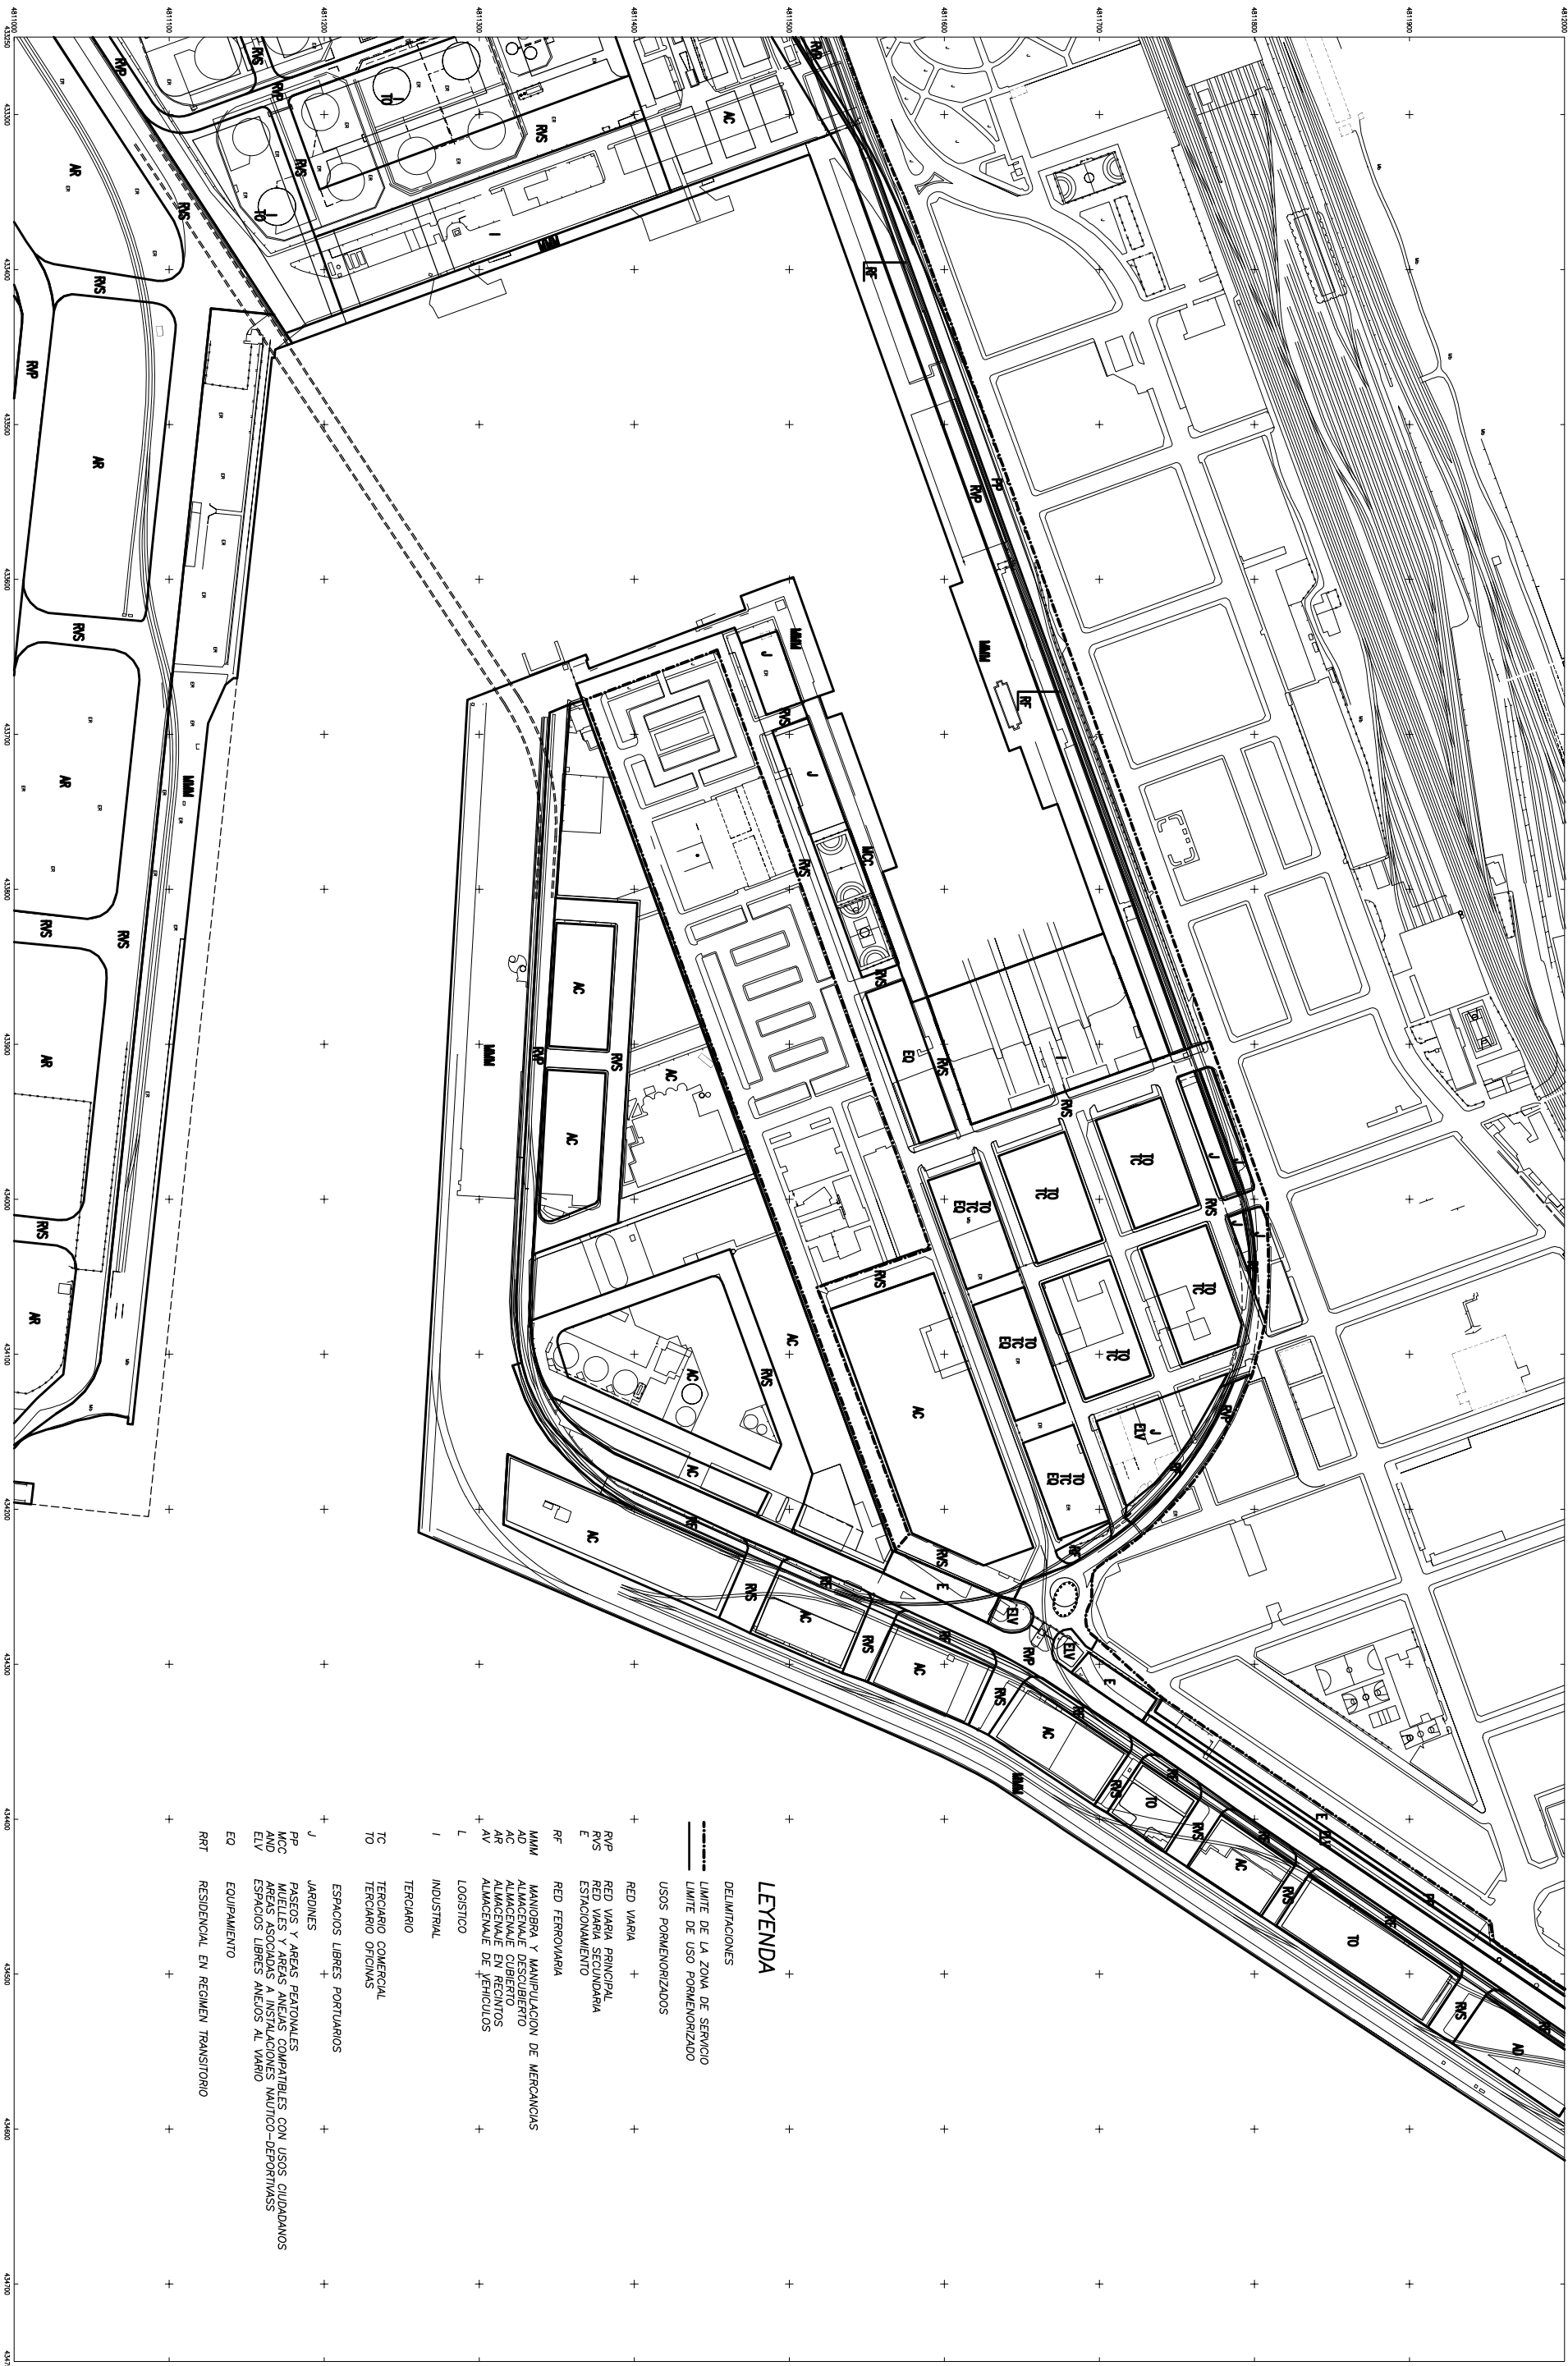

LEYENDA

- DELIMITACIONES
- LIMITE DE LA ZONA DE SERVICIO
- LIMITE DE USO PORZONORIZADO
- USOS PORZONORIZADOS
- + RED VARIA
- + RED VARIA PRINCIPAL
- + RED VARIA SECUNDARIA
- + ESTACIONAMIENTO
- + RED FERROVIARIA
- + MANOBRERA Y MANIPULACION DE MERCANCIAS
- + ALMACENAJE DESDEBARRIO
- + ALMACENAJE EN RECENTOS
- + ALMACENAJE DE VEHICULOS
- + LOGISTICO
- + INDUSTRIAL
- + TERCARIO
- + TERCARIO COMERCIAL
- + TERCARIO OFICINAS
- + ESPACIOS LIBRES PORTUARIOS
- + JARDINES
- + PASEOS Y AREAS PEATONALES
- + MUELLES Y AREAS ANEJAS COMPATIBLES CON USOS CIUDADANOS
- + AREAS ASOCIADAS A INSTALACIONES NAUTICO-DEPORTIVASS
- + ESPACIOS LIBRES ANEJOS AL VARIO
- + EQUIPAMIENTO
- + RESIDENCIAL EN REGIMEN TRANSITORIO



Puerto de Santander

Autoridad Portuaria de Santander

EL DIRECTOR DEL PROYECTO

FTO. MARIANO REVESTIDO GARCIA

EL DIRECTOR DE LA AUTORIDAD PORTUARIA

FTO. MACARIO FERNANDEZ-ALONSO TRUEBA

PLAN ESPECIAL DE ORDENACION DEL SISTEMA GENERAL PORTUARIO
PUERTO DE SANTANDER. (TEXTO REFUNDIDO).

PLANO N° 2

ESCALA: 1/2000
ORIGINALES EN A1

MAYO DE 2000

DENOMINACION DEL PLANO:

CALIFICACION DE SUELO
(HOJA 4)



LEYENDA

- + DELIMITACIONES
- + LIMITE DE LA ZONA DE SERVICIO
- + LIMITE DE USO PORMENORIZADO
- USOS PORMENORIZADOS
- RED VARIA
- RVP RED VARIA PRINCIPAL
- RVS RED VARIA SECUNDARIA
- E ESTACIONAMIENTO
- RF RED FERROVIARIA
- MM MANOBRA Y MANIPULACION DE MERCANCIAS
- AD ALMACENAL DE DESCUBIERTO
- AC ALMACENAL CUBIERTO
- AV ALMACENAL DE VEHICULOS
- L LOGISTICO
- I INDUSTRIAL
- TC TERCARIO COMERCIAL
- TO TERCARIO OFICINAS
- J JARDINES
- PP PASOS Y AREAS PEATONALES
- MCC MUELLES Y AREAS ASOCIADAS A INSTALACIONES NAUTICO-DEPORTIVAS
- AND ESPACIOS LIBRES ANEJOS AL VARIO
- EQ EQUIPAMIENTO
- RRT RESIDENCIAL EN REGIMEN TRANSITORIO



Puerto de Santander

Autoridad Portuaria de Santander

EL DIRECTOR DEL PROYECTO

FDO. MARIANO REVESTIDO GARCIA

EL DIRECTOR DE LA AUTORIDAD PORTUARIA

FDO. MACARIO FERNANDEZ-ALONSO TRUEBA



PLAN ESPECIAL DE ORDENACION DEL SISTEMA GENERAL PORTUARIO
PUERTO DE SANTANDER. (TEXTO REFUNDIDO).

PLANO N° 2

ESCALA: 1/2000
ORIGINALES EN A1
MAYO DE 2000

DENOMINACION DEL PLANO:

CALIFICACION DE SUELO
(HOJA 5)

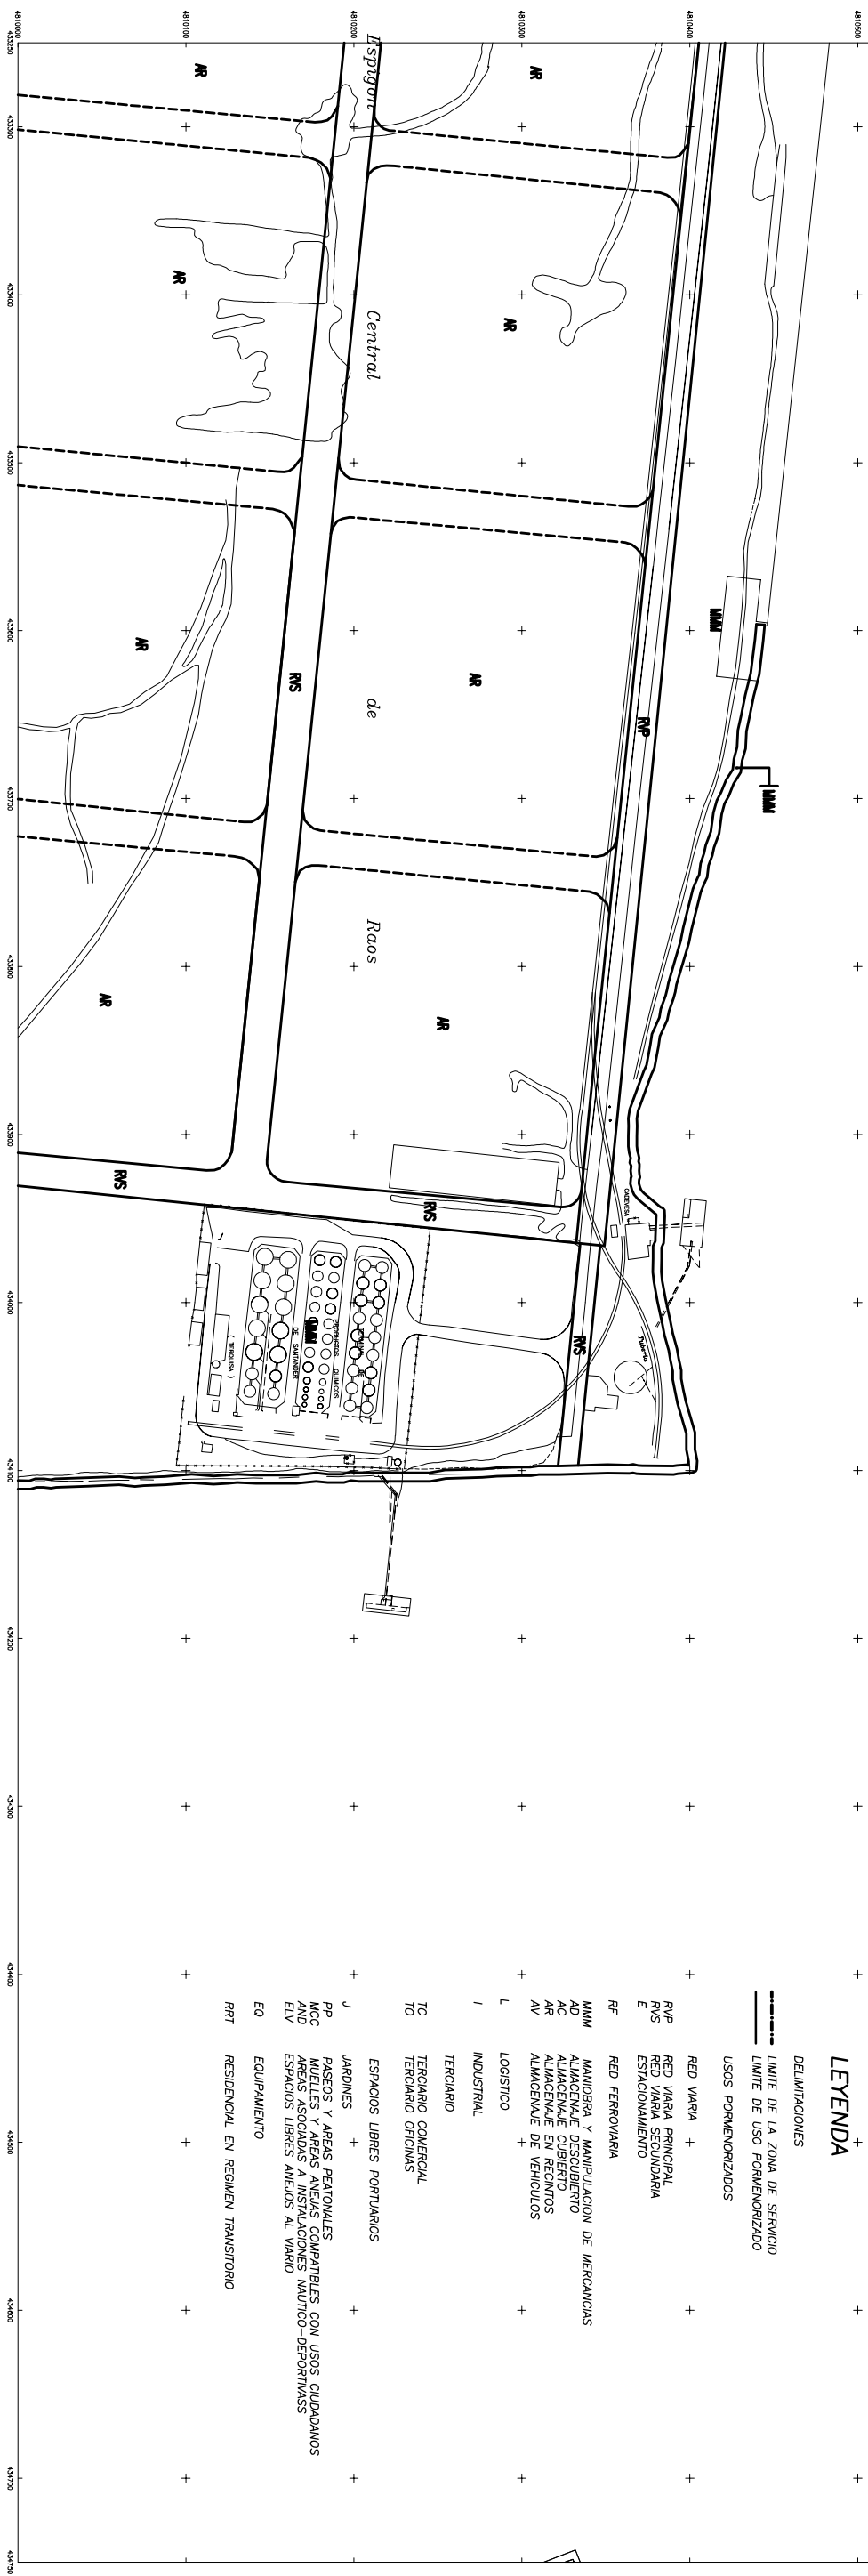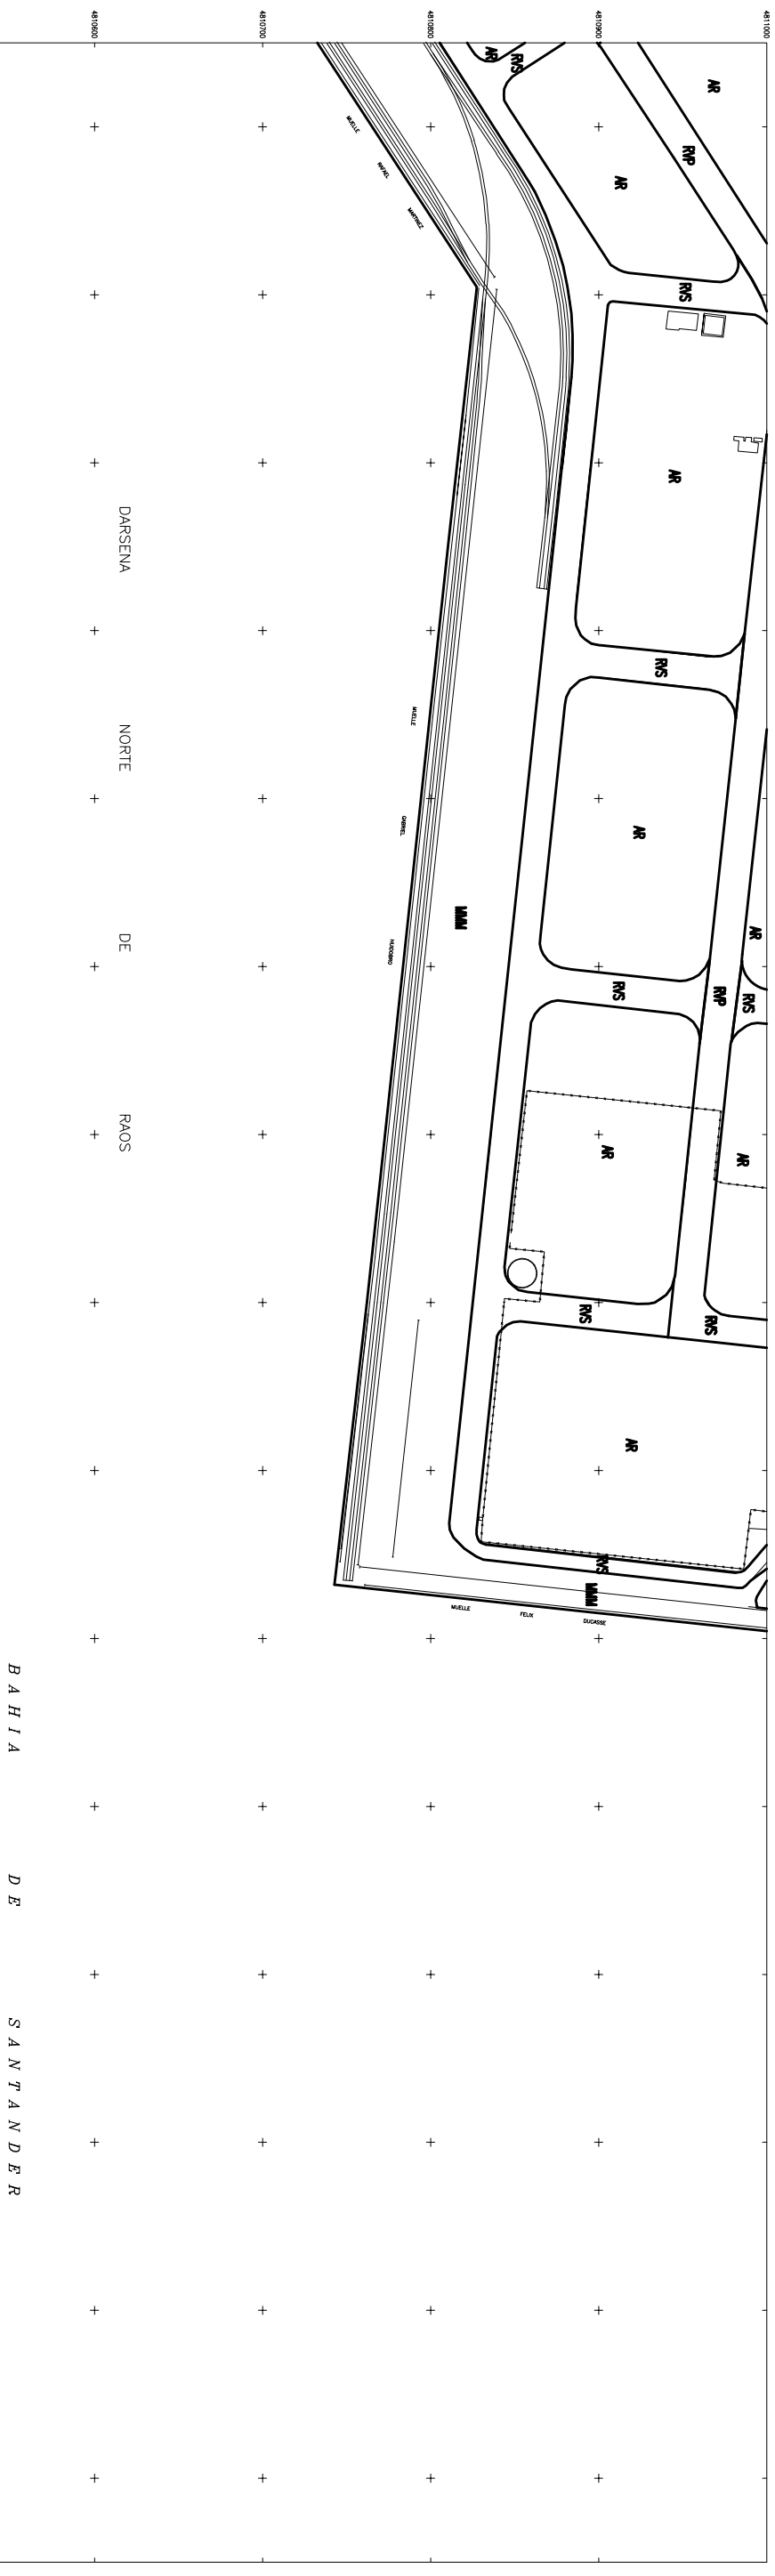

EL DIRECTOR DEL PROYECTO

EL DIRECTOR DE LA AUTORIDAD PORTUARIA

PLAN ESPECIAL DE ORDENACION DEL SISTEMA GENERAL PORTUARIO
PUERTO DE SANTANDER. (TEXTO REFUNDIDO).

PUERTO DE SANTANDER. (TEXTO REFUNDIDO).

PLANO N.º 2


ESCALA: 1/2000
ORIGINALES EN A1

ORIGINALS EN ART

DENOMINACION DEL PLANO.

CALIFICACION DE SUELO (HOJA 6)

(HOJA 6)

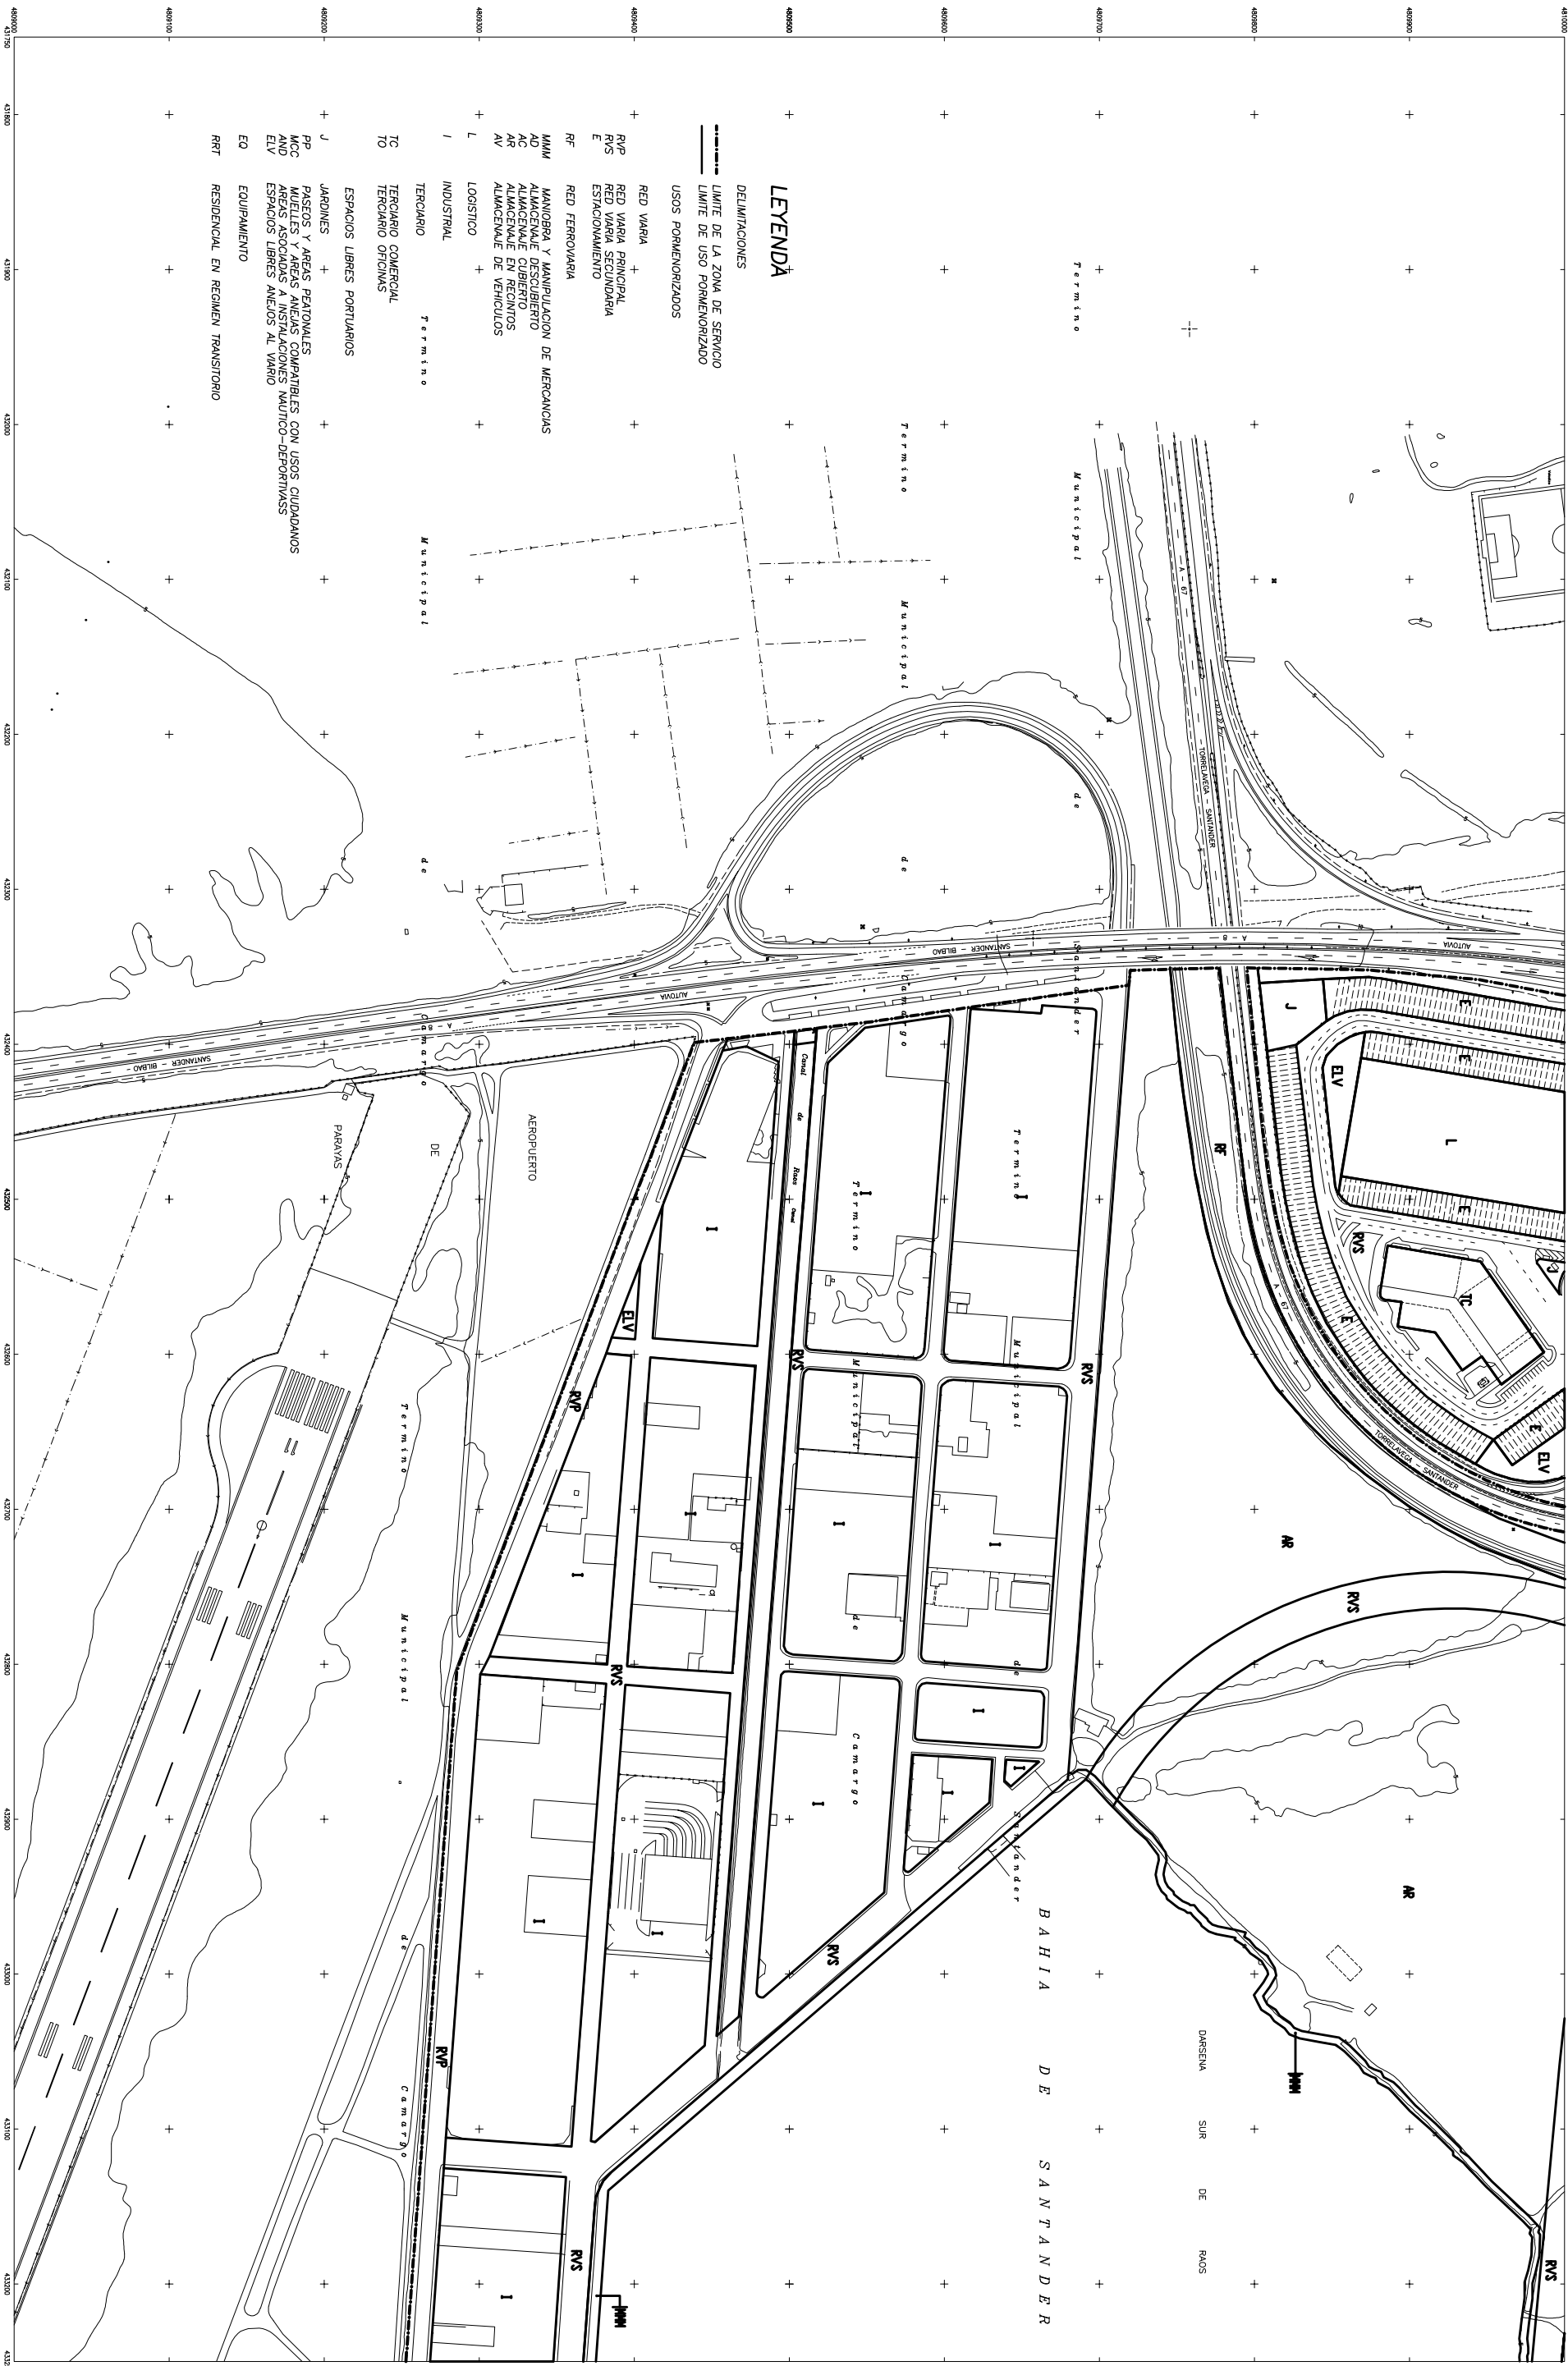

Puerto de Santander

Autoridad Portuaria de Santander

EL DIRECTOR DEL PROYECTO

FDO. MARIANO REVESTIDO GARCIA

EL DIRECTOR DE LA AUTORIDAD PORTUARIA

FDO. MACARIO FERNANDEZ-ALONSO TRUEBA


PLAN ESPECIAL DE ORDENACION DEL SISTEMA GENERAL PORTUARIO
PUERTO DE SANTANDER. (TEXTO REFUNDIDO).

PLANO N° 2

ESCALA: 1/2000
ORIGINALES EN A1
MAYO DE 2000

DENOMINACION DEL PLANO:

CALIFICACION DE SUELO
(HOJA 7)

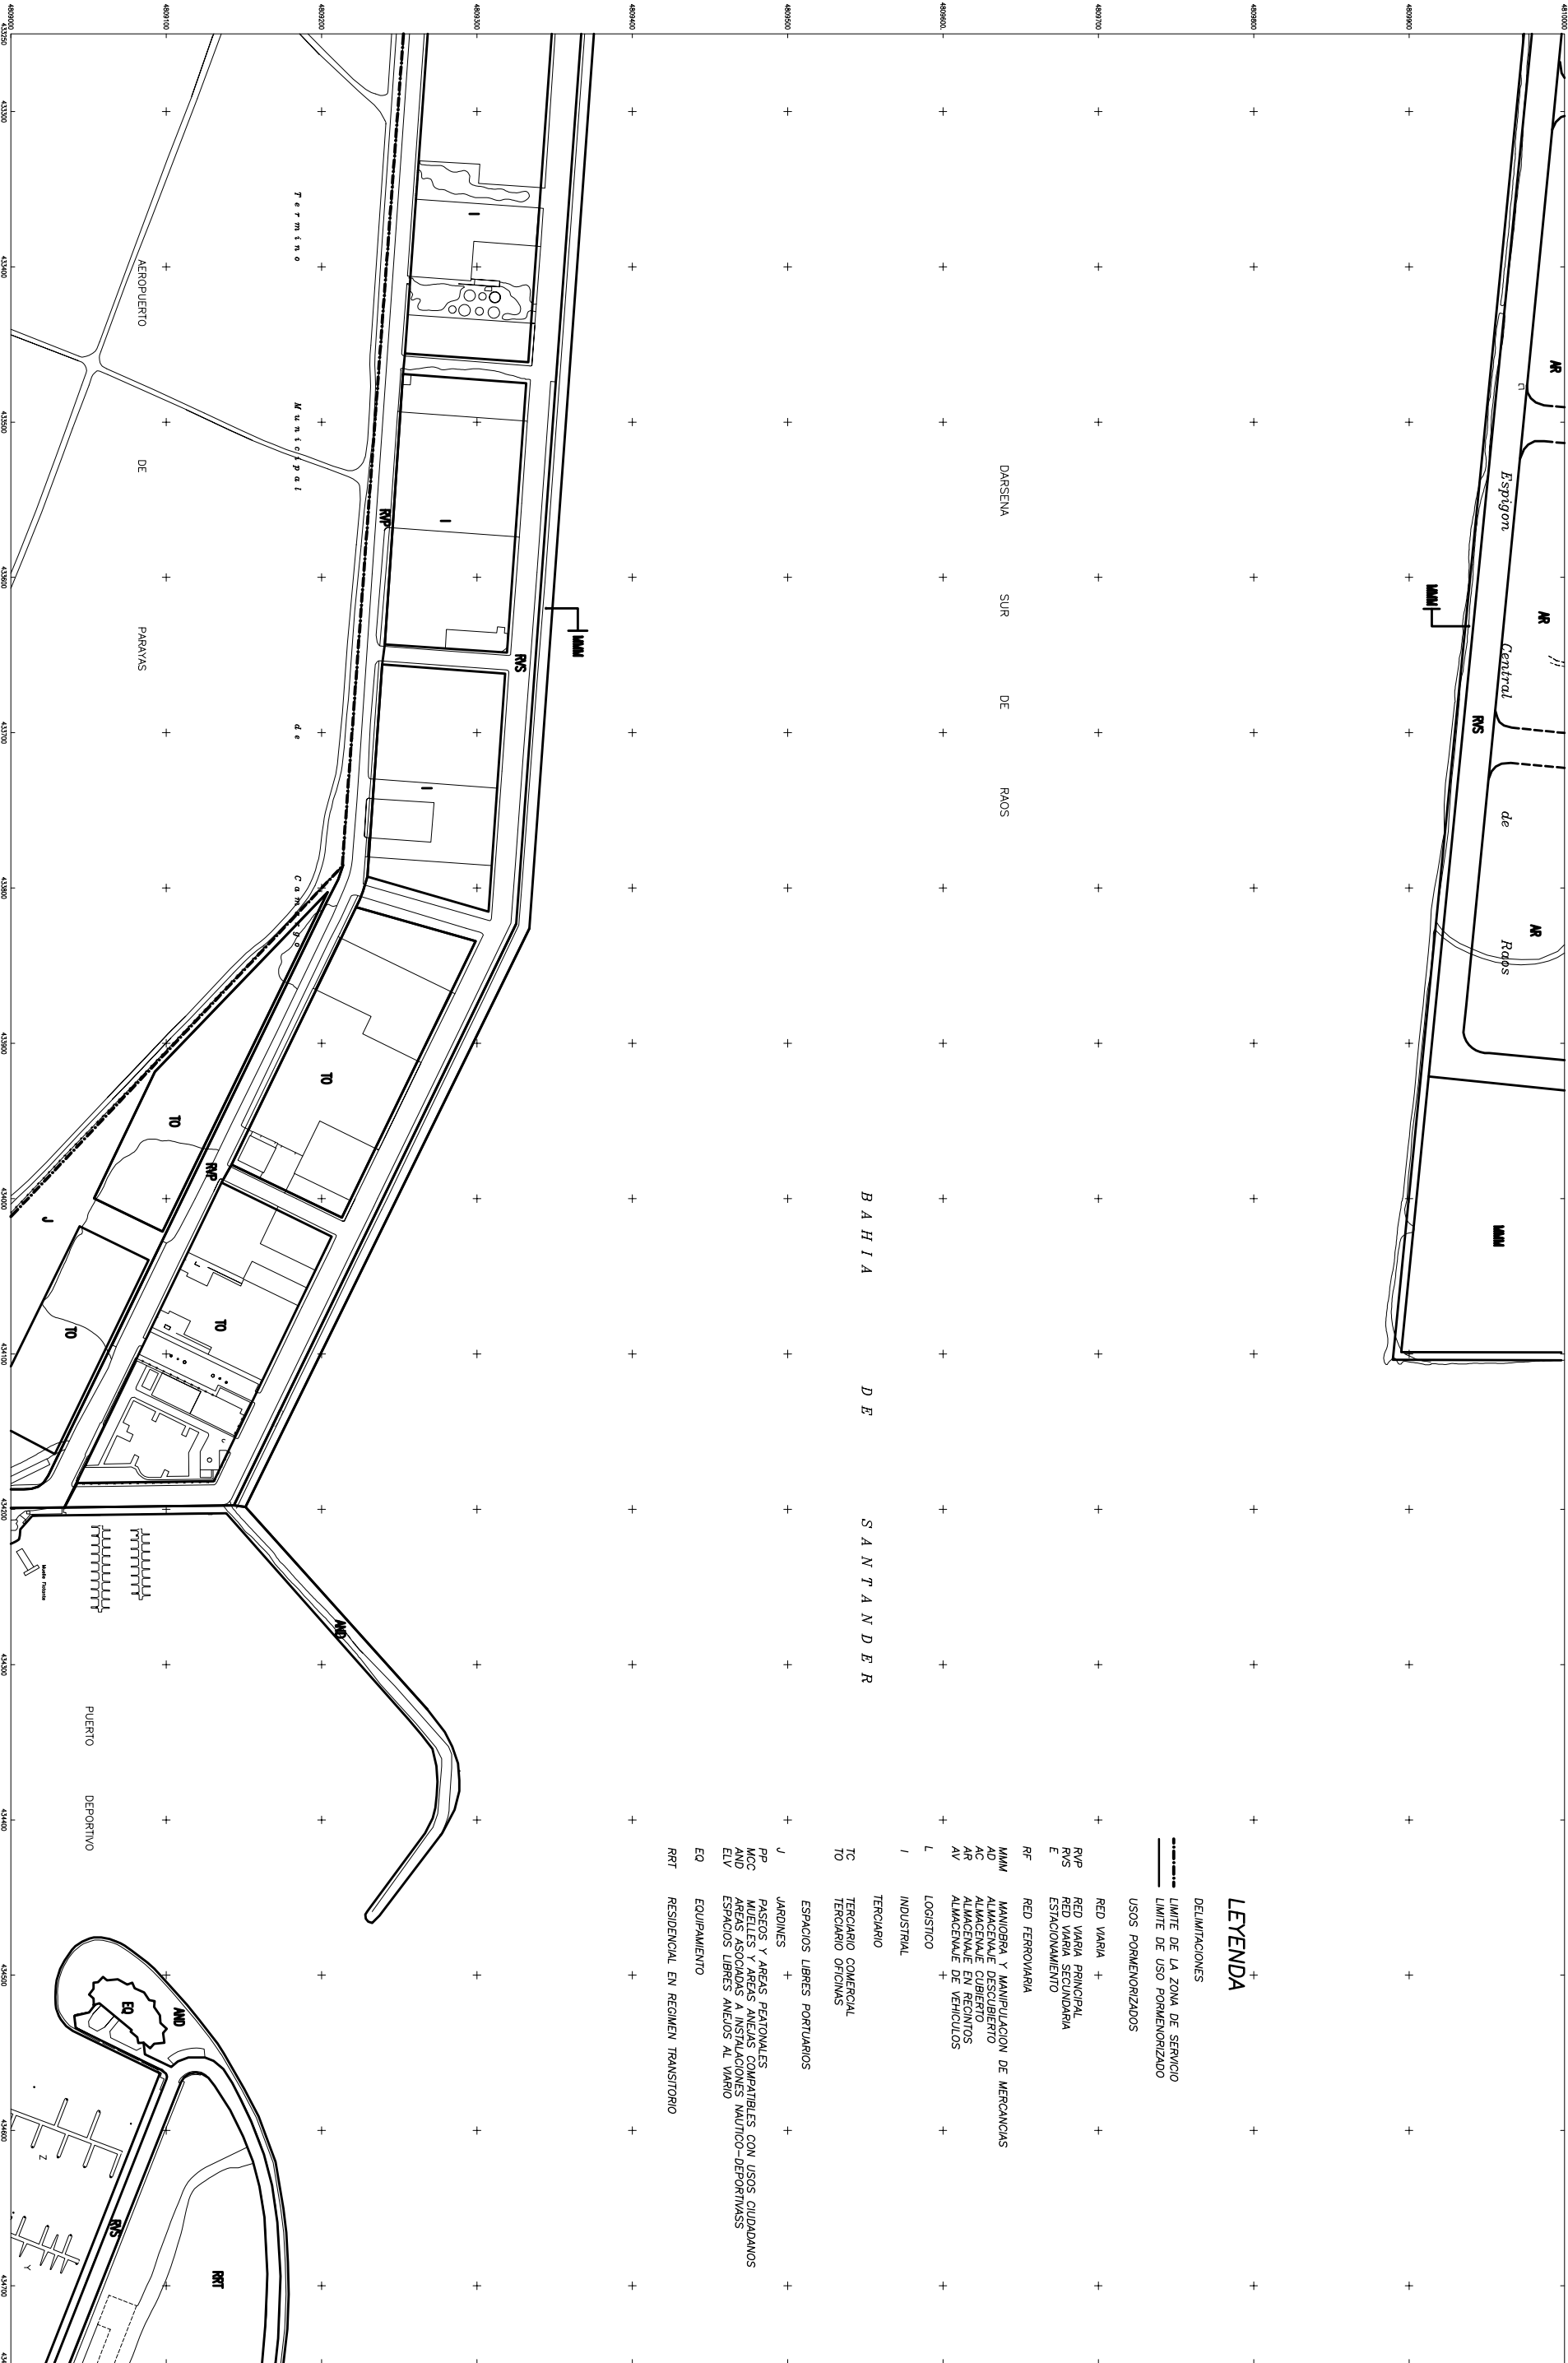

LEYENDA

DELIMITACIONES

--- LIMITE DE LA ZONA DE SERVICIO
--- LIMITE DE USO POR MEMORIZADO

USOS POR MEMORIZADOS

R/P RED VARIA PRINCIPAL
R/S RED VARIA SECUNDARIA
E RED VARIA ESTACIONAMIENTO
R/F RED FERROVIARIA
M/M MANIOBRA Y MANIPULACION DE MERCANCIAS
A/D ALMACENAL DESCUBIERTO
A/C ALMACENAL CUBIERTO
A/V ALMACENAL DE VEHICULOS
L LOGISTICO
I INDUSTRIAL
T/C TERCARIO COMERCIAL
T/O TERCARIO OFICINAS
J JARDINES
P/P PASAJES Y AREAS PEATONALES
M/M MUELLES Y AREAS ANEJAS COMPATIBLES CON USOS CIUDADANOS
A/A AREAS ASOCIADAS A INSTALACIONES NAUTICO-DEPORTIVAS
E/E ESPACIOS LIBRES ANEJOS AL VIARIO
E/Q EQUIPAMIENTO
R/T RESIDENCIAL EN REGIMEN TRANSITORIO



Puerto de Santander

Autoridad Portuaria de Santander

EL DIRECTOR DEL PROYECTO

FDO. MARIANO REVESTIDO GARCIA

EL DIRECTOR DE LA AUTORIDAD PORTUARIA

FDO. MACARIO FERNANDEZ-ALONSO TRUEBA

PLAN ESPECIAL DE ORDENACION DEL SISTEMA GENERAL PORTUARIO
PUERTO DE SANTANDER. (TEXTO REFUNDIDO).



PLANO N° 2

ESCALA: 1/2000
ORIGINALES EN A1

MAYO DE 2000

DENOMINACION DEL PLANO:

CALIFICACION DE SUELO
(HOJA 8)

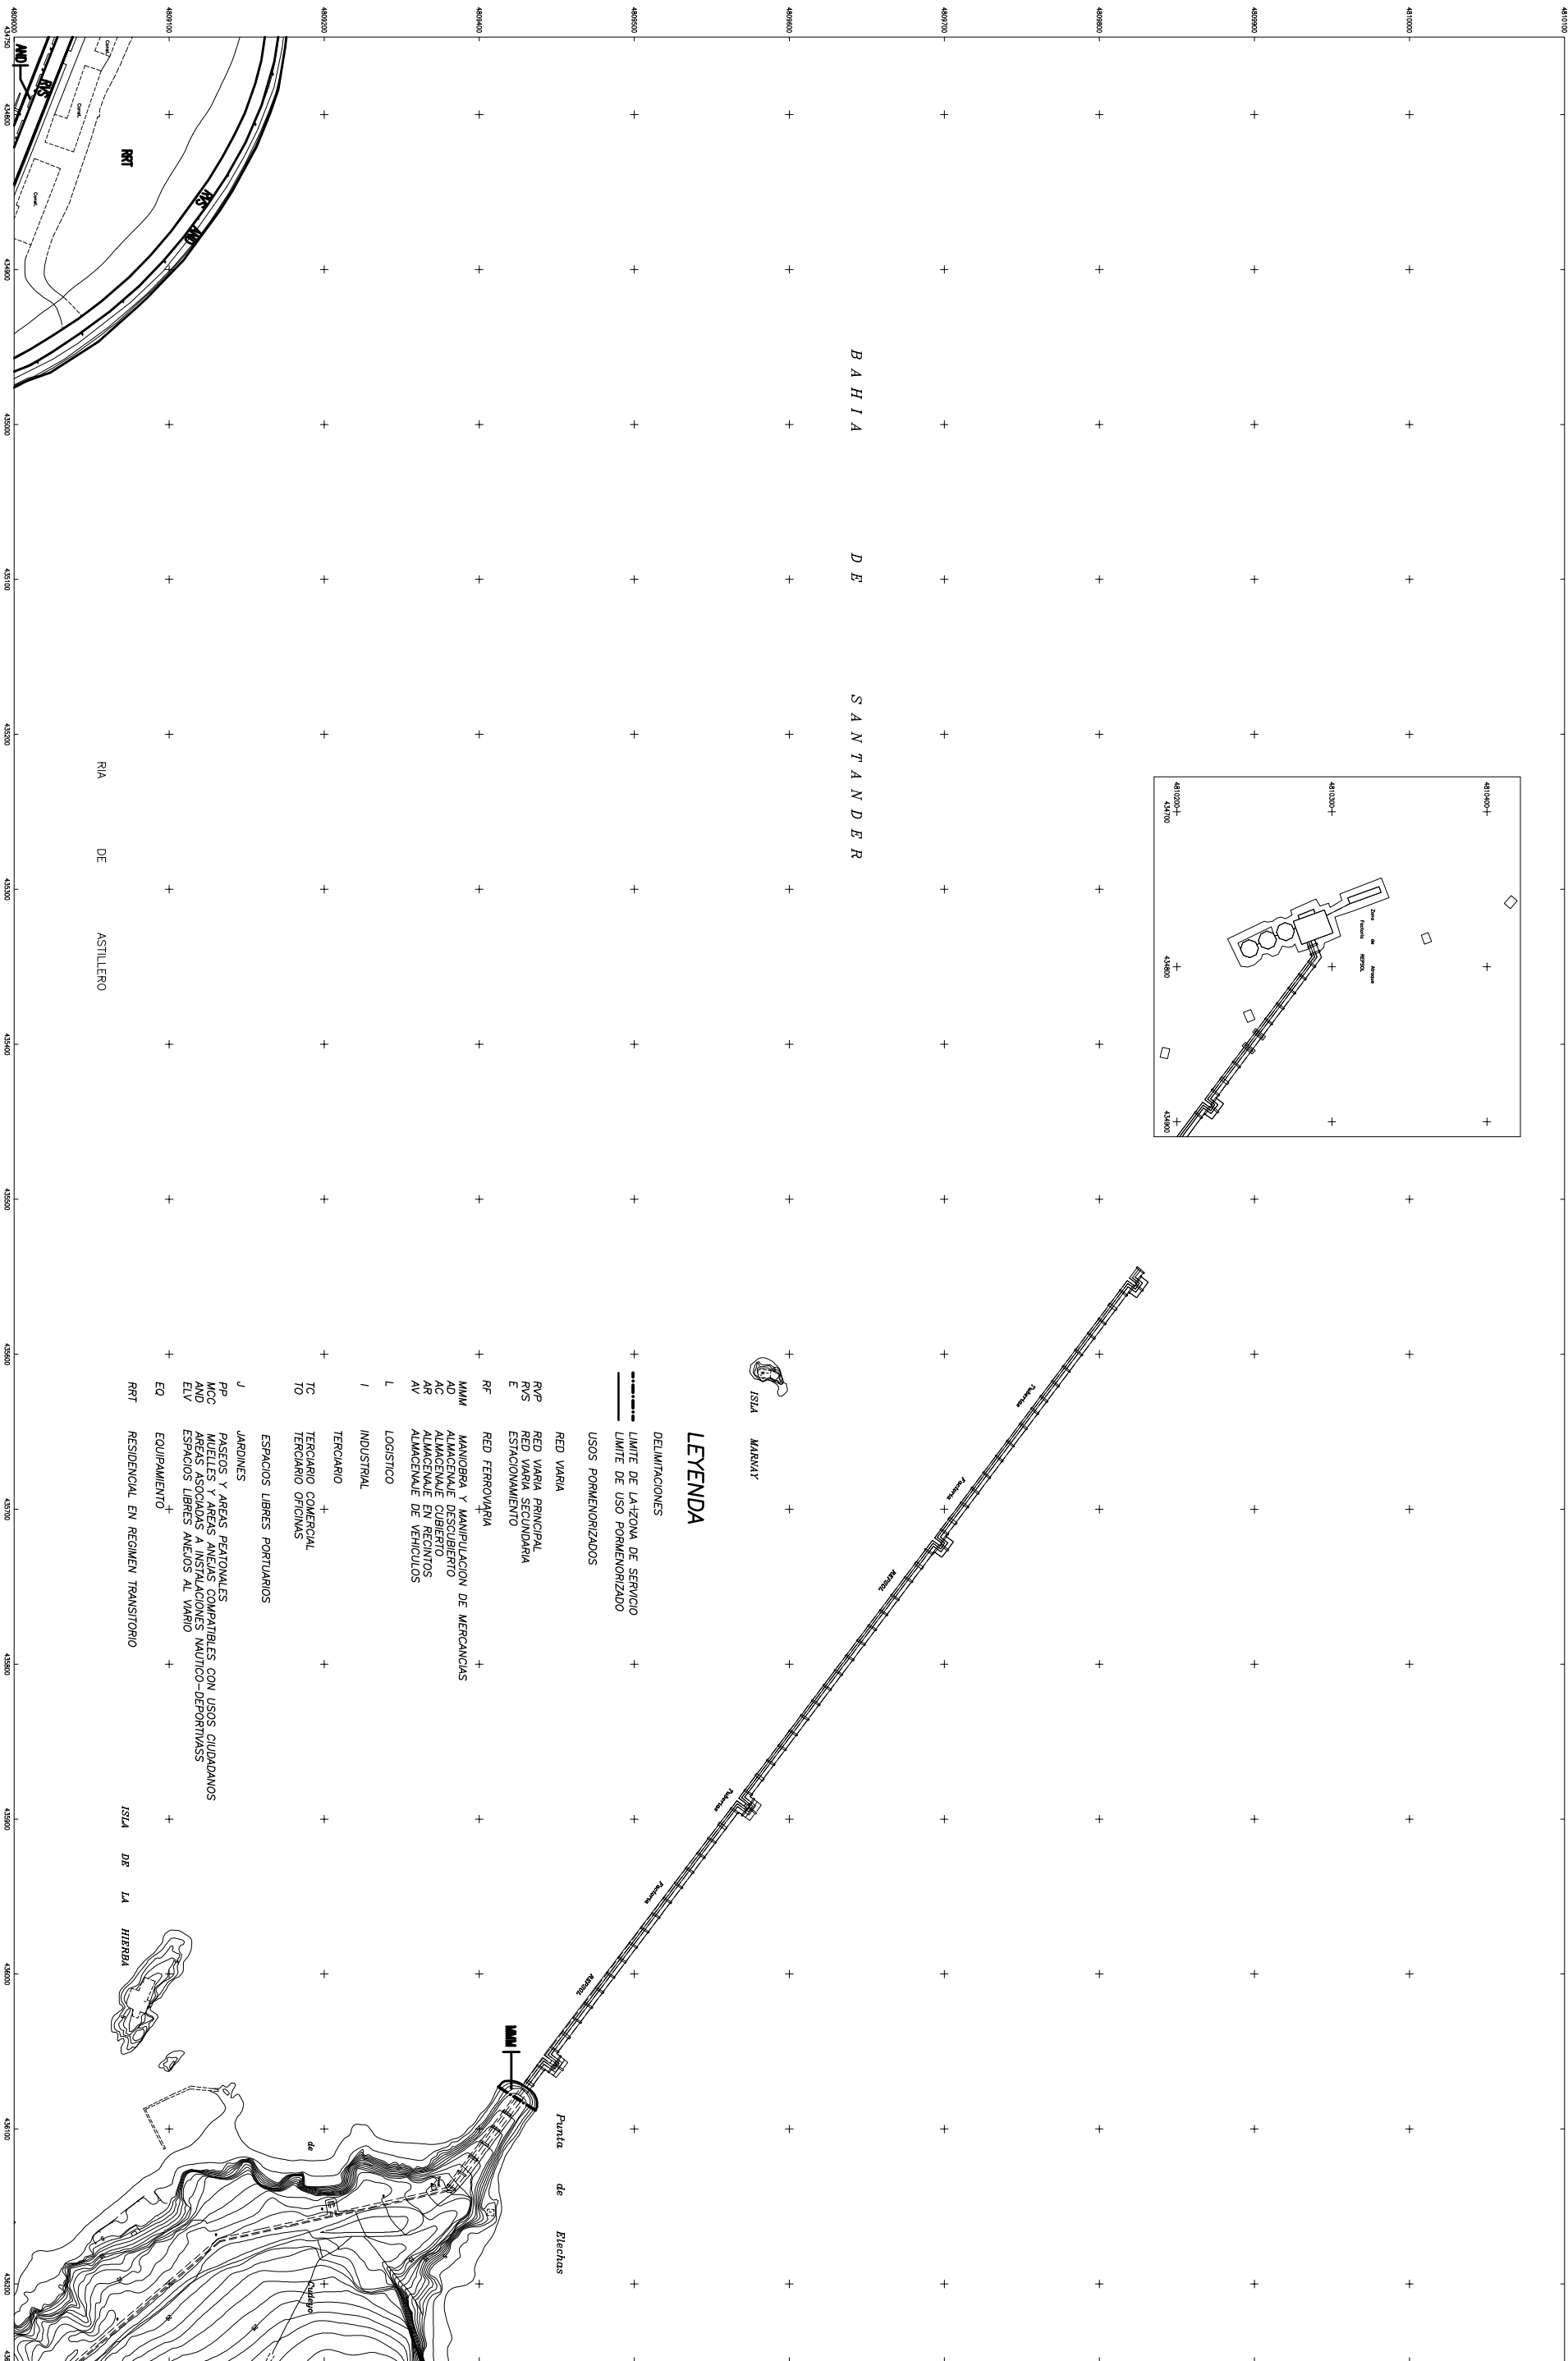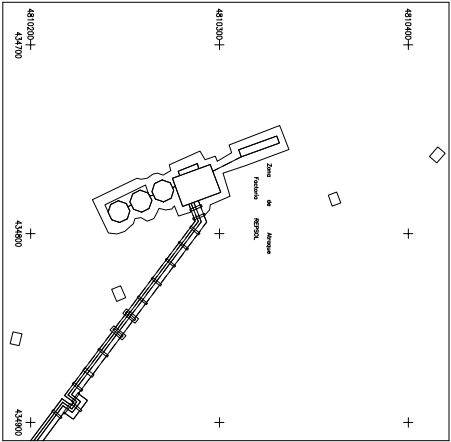

LEYENDA

- DELIMITACIONES
- LIMITE DE LA ZONA DE SERVICIO
- LIMITE DE USO POR MENORIZADO
- USOS POR MENORIZADOS
- RED VARIA
- RVP RED VARIA PRINCIPAL
- RVS RED VARIA SECUNDARIA
- E ESTACIONAMIENTO
- RF RED FERROVIARIA
- MM MANOBRERA Y MANIPULACION DE MERCANCIAS
- AD ALMACENAMIENTO DE MERCANCIAS
- AG ALMACENAMIENTO DE MERCANCIAS
- AV ALMACENAMIENTO DE VEHICULOS
- L LOGISTICO
- I INDUSTRIAL
- TERCIARIO
- TC TERCARIO COMERCIAL
- TO TERCARIO OFICINAS
- J JARDINES
- PP PASAJES Y AREAS PEATONALES
- MCC MUELLES Y AREAS ANEJAS COMPATIBLES CON USOS CIUDADANOS
- AND AREAS ASOCIADAS A INSTALACIONES NAUTICO-DEPORTIVAS
- ELV ESPACIOS LIBRES ANEJOS AL VARIO
- EQ EQUIPAMIENTO
- RRT RESIDENCIAL EN REGIMEN TRANSITORIO
- ISLA DE LA HIERBA



Puerto de Santander

Autoridad Portuaria de Santander

EL DIRECTOR DEL PROYECTO

FDO. MARIANO REVESTIDO GARCIA

EL DIRECTOR DE LA AUTORIDAD PORTUARIA

FDO. MACARIO FERNANDEZ-ALONSO TRUEBA

PLAN ESPECIAL DE ORDENACION DEL SISTEMA GENERAL PORTUARIO

PUERTO DE SANTANDER. (TEXTO REFUNDIDO).

PLANO N° 2

ESCALA: 1/2000

ORIGINALES EN A1

MAYO DE 2000

DENOMINACION DEL PLANO:

CALIFICACION DE SUELO

(HOJA 9)



EL DIRECTOR DEL PROYECTO

FDO. MARIANO REVESTIDO GARCIA

EL DIRECTOR DE LA AUTORIDAD PORTUARIA

FDO. MACARIO FERNANDEZ-ALONSO TRUEBA


PLAN ESPECIAL DE ORDENACION DEL SISTEMA GENERAL PORTUARIO
PUERTO DE SANTANDER. (TEXTO REFUNDIDO).

PLANO N° 2

ESCALA: 1/2000
ORIGINALES EN A1
MAYO DE 2000

DENOMINACION DEL PLANO:

CALIFICACION DE SUELO
(HOJA 10)

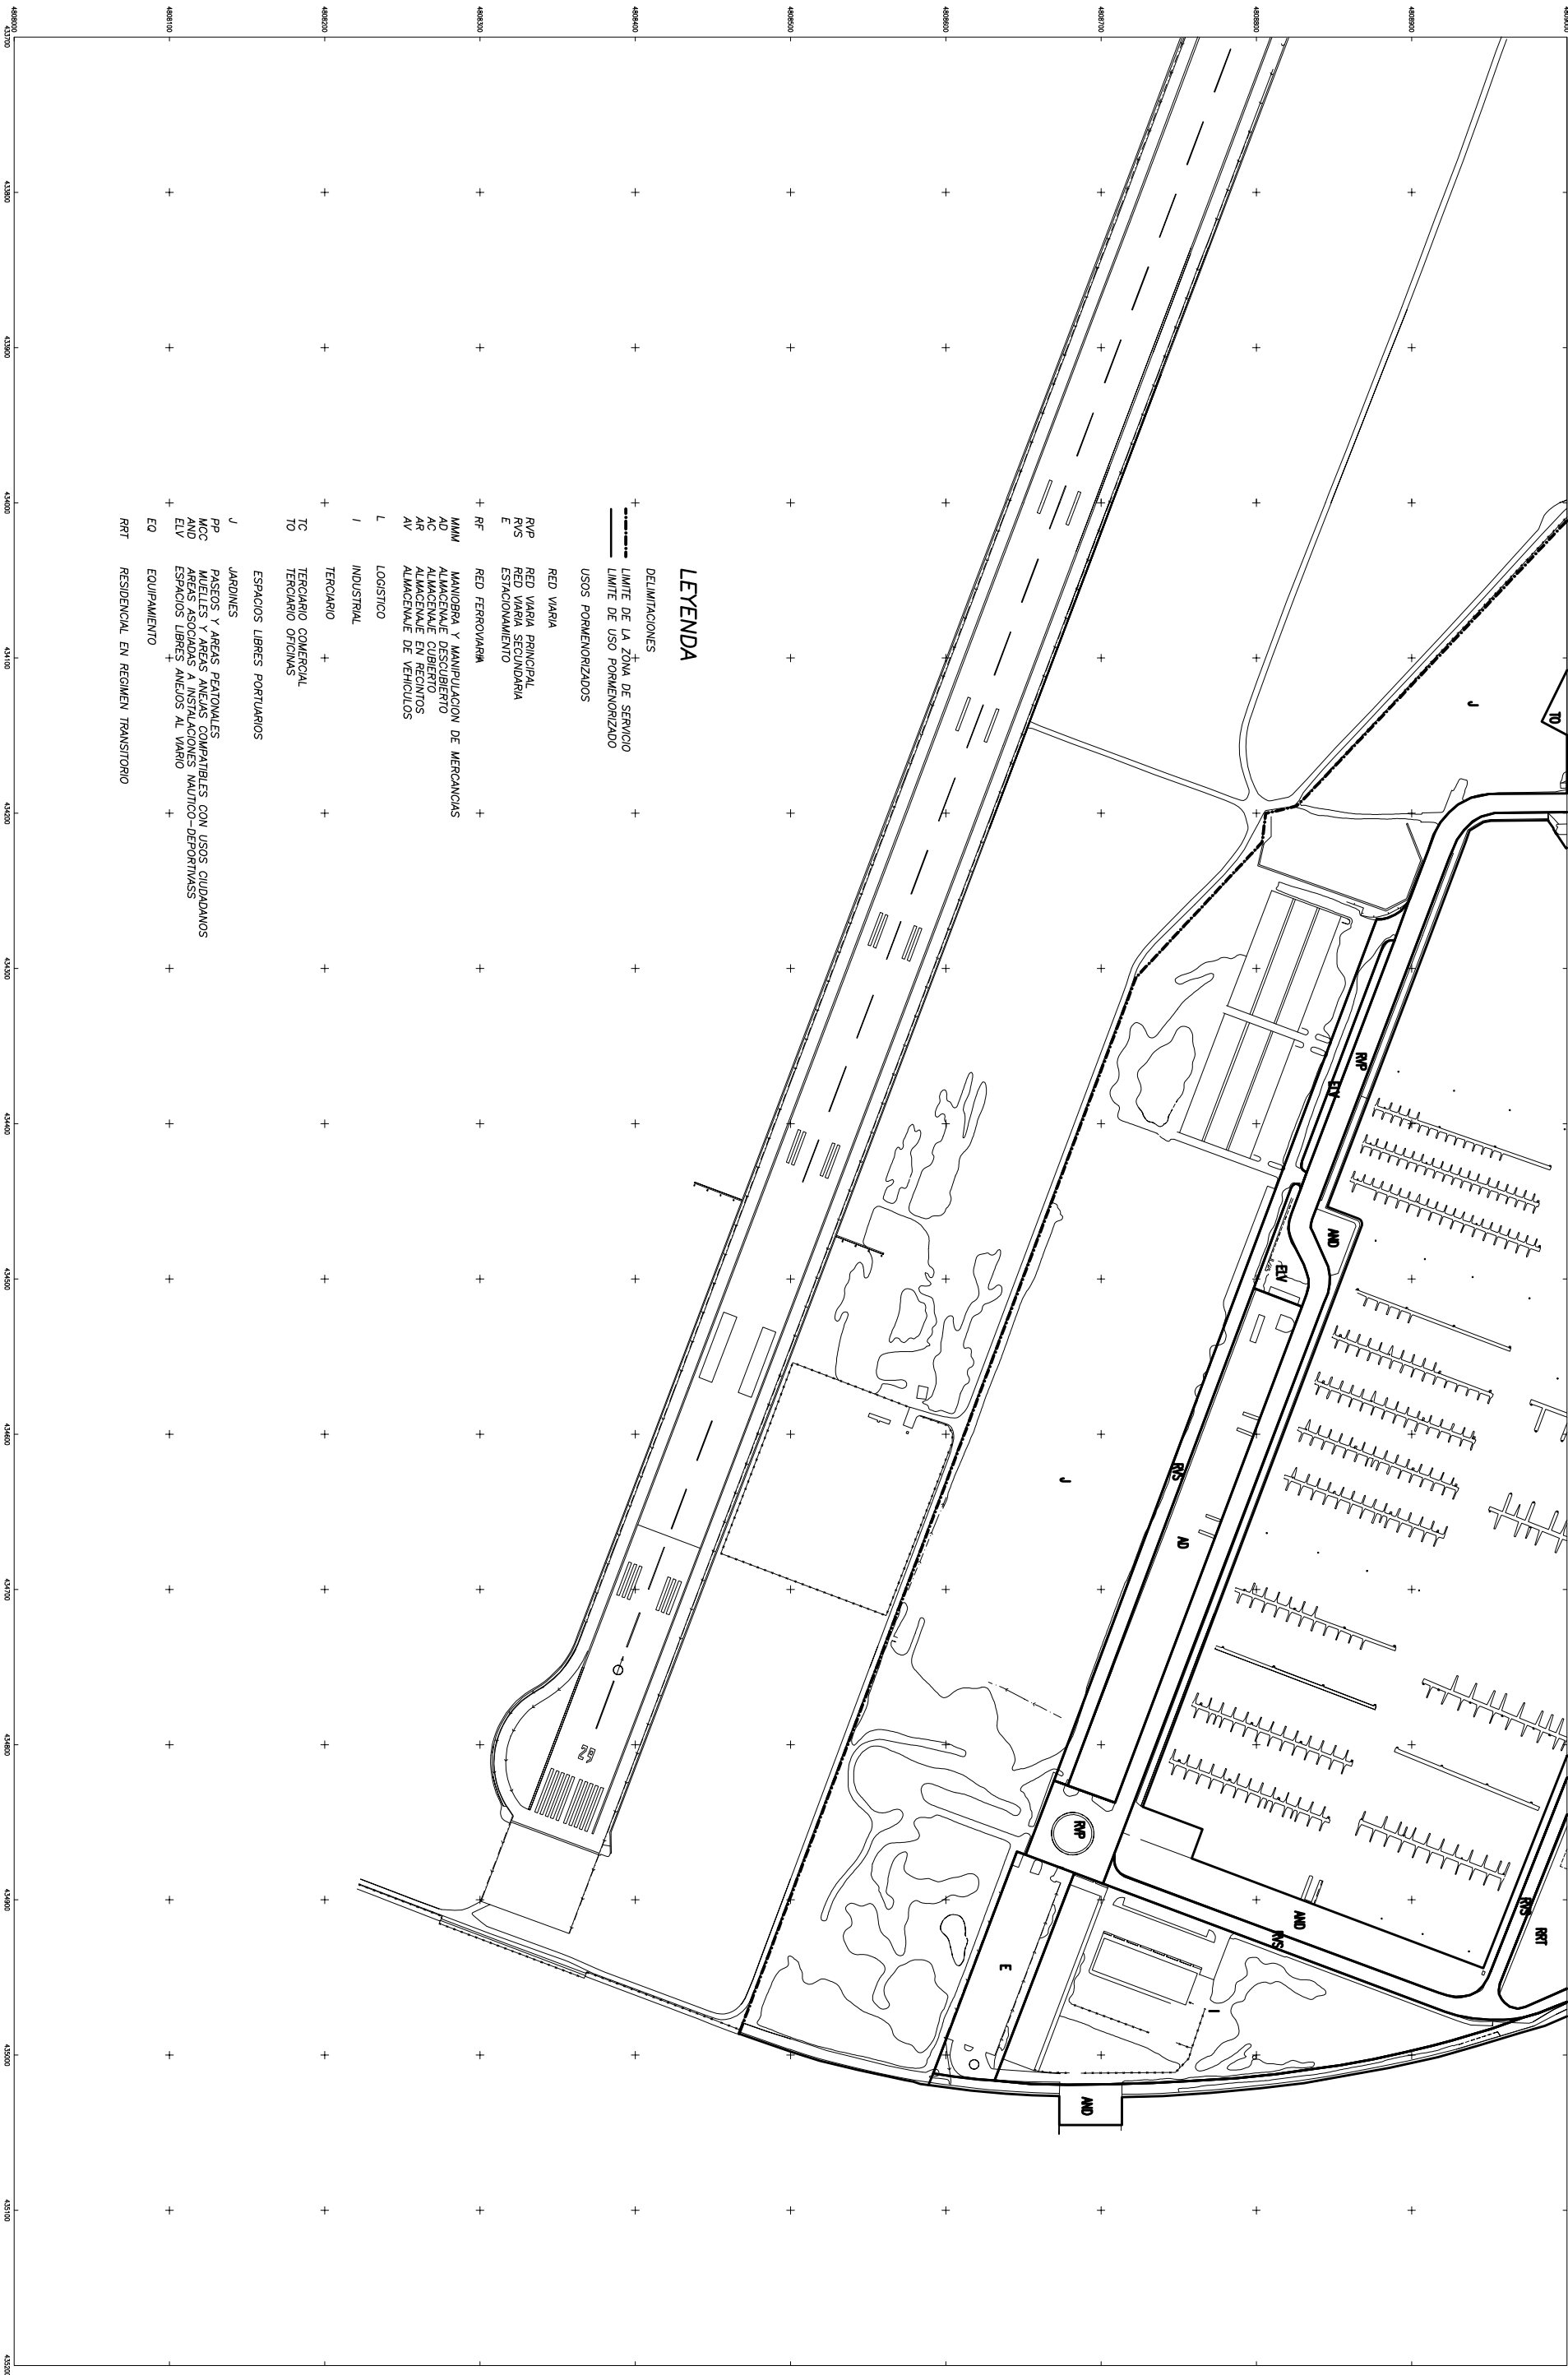



Autoridad Portuaria de Santander


EL DIRECTOR DE LA AUTORIDAD PORTUARIA

PUERTO DE SANTANDER. (TEXTO REFUNDIDO).

ORIGINALES EN A

(HOJA 11)



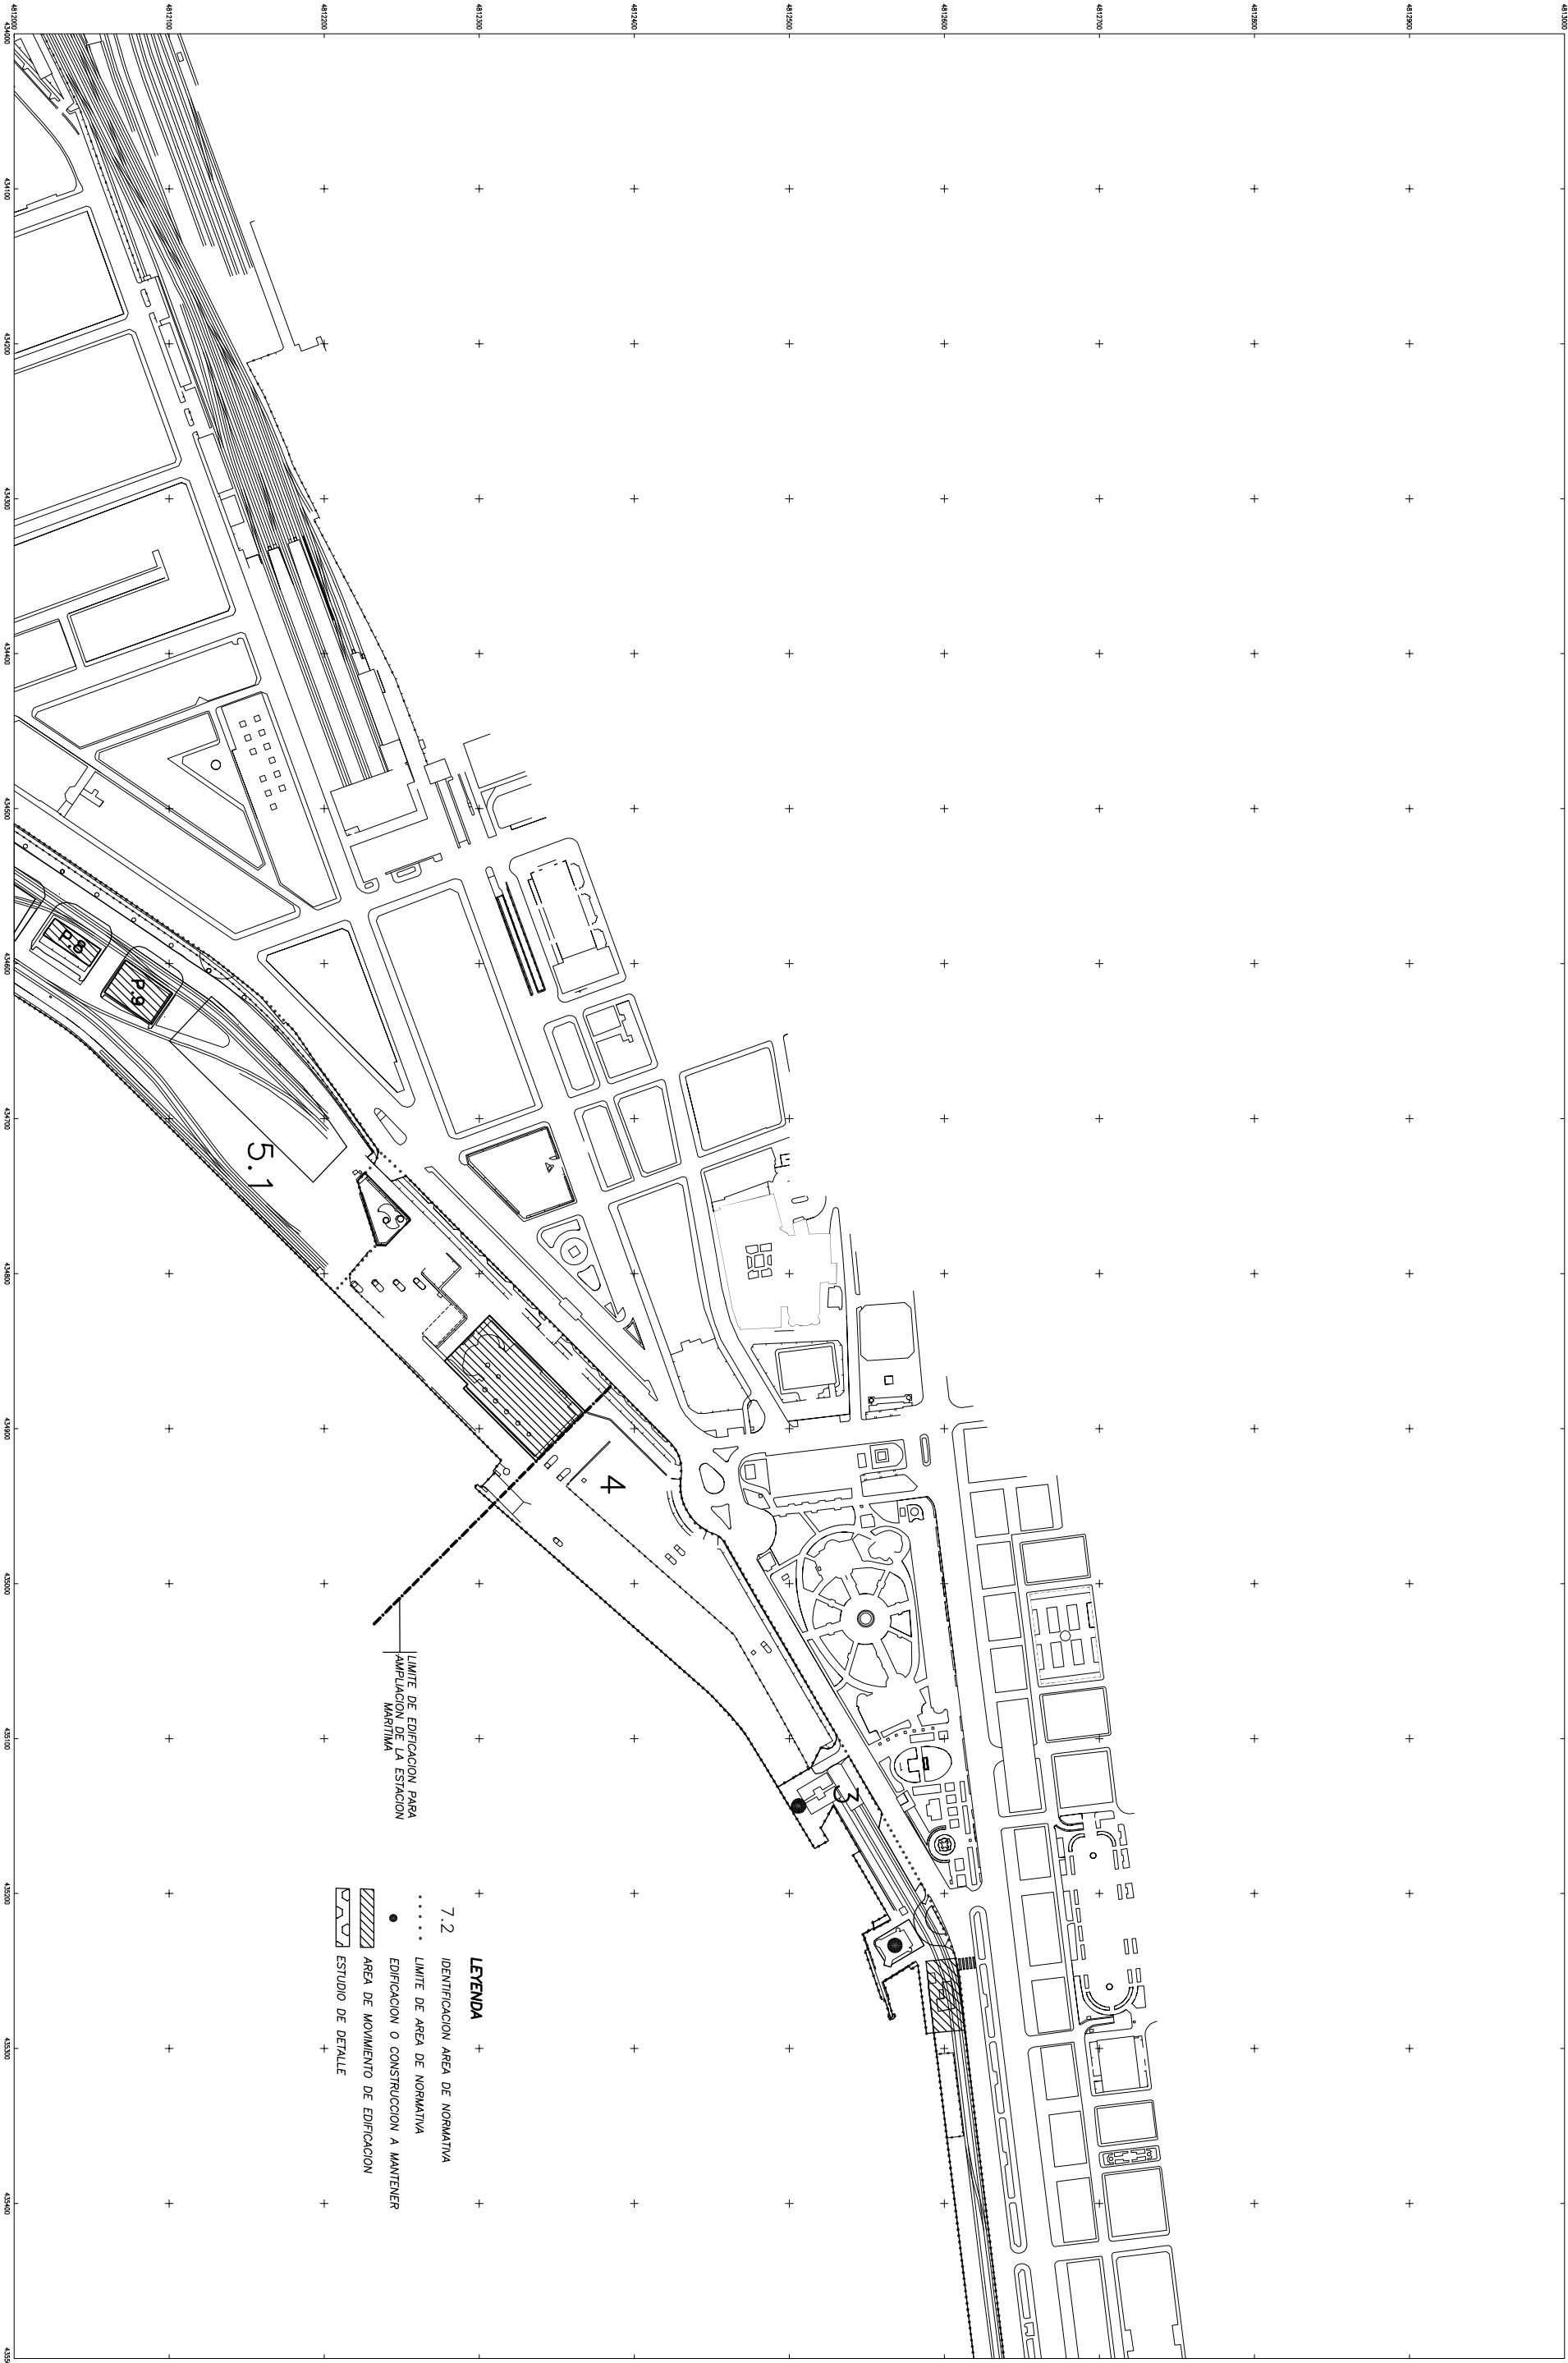

LÍMITE DE EDIFICACION PARA
AMPLIACION DE LA ESTACION
MARITIMA

- LEYENDA**
- 7.2 IDENTIFICACION AREA DE NORMATIVA
 - LÍMITE DE AREA DE NORMATIVA
 - EDIFICACION O CONSTRUCCION A MANTENER
 - ▨ AREA DE MONUMENTO DE EDIFICACION
 - ▤ ESTUDIO DE DETALLE



Puerto de Santander

Autoridad Portuaria de Santander

EL DIRECTOR DEL PROYECTO

FDO. MARIANO REVESTIDO GARCIA

EL DIRECTOR DE LA AUTORIDAD PORTUARIA

FDO. MACARIO FERNANDEZ-ALONSO TRUEBA

PLAN ESPECIAL DE ORDENACION DEL SISTEMA GENERAL PORTUARIO
PUERTO DE SANTANDER. (TEXTO REFUNDIDO).

PLANO N° 3

ESCALA: 1/2000
ORIGINALES EN A1

MAYO DE 2000

DENOMINACION DEL PLANO:

NORMATIVA (HOJA 1)




Autoridad Portuaria de Santander

EL DIRECTOR DE LA AUTORIDAD PORTUARIA


PUERTO DE SANTANDER. (TEXTO REFUNDIDO).

ESCADR. 1/2000
ORIGINALES EN A1

NORMATIVA (HOJA 2)

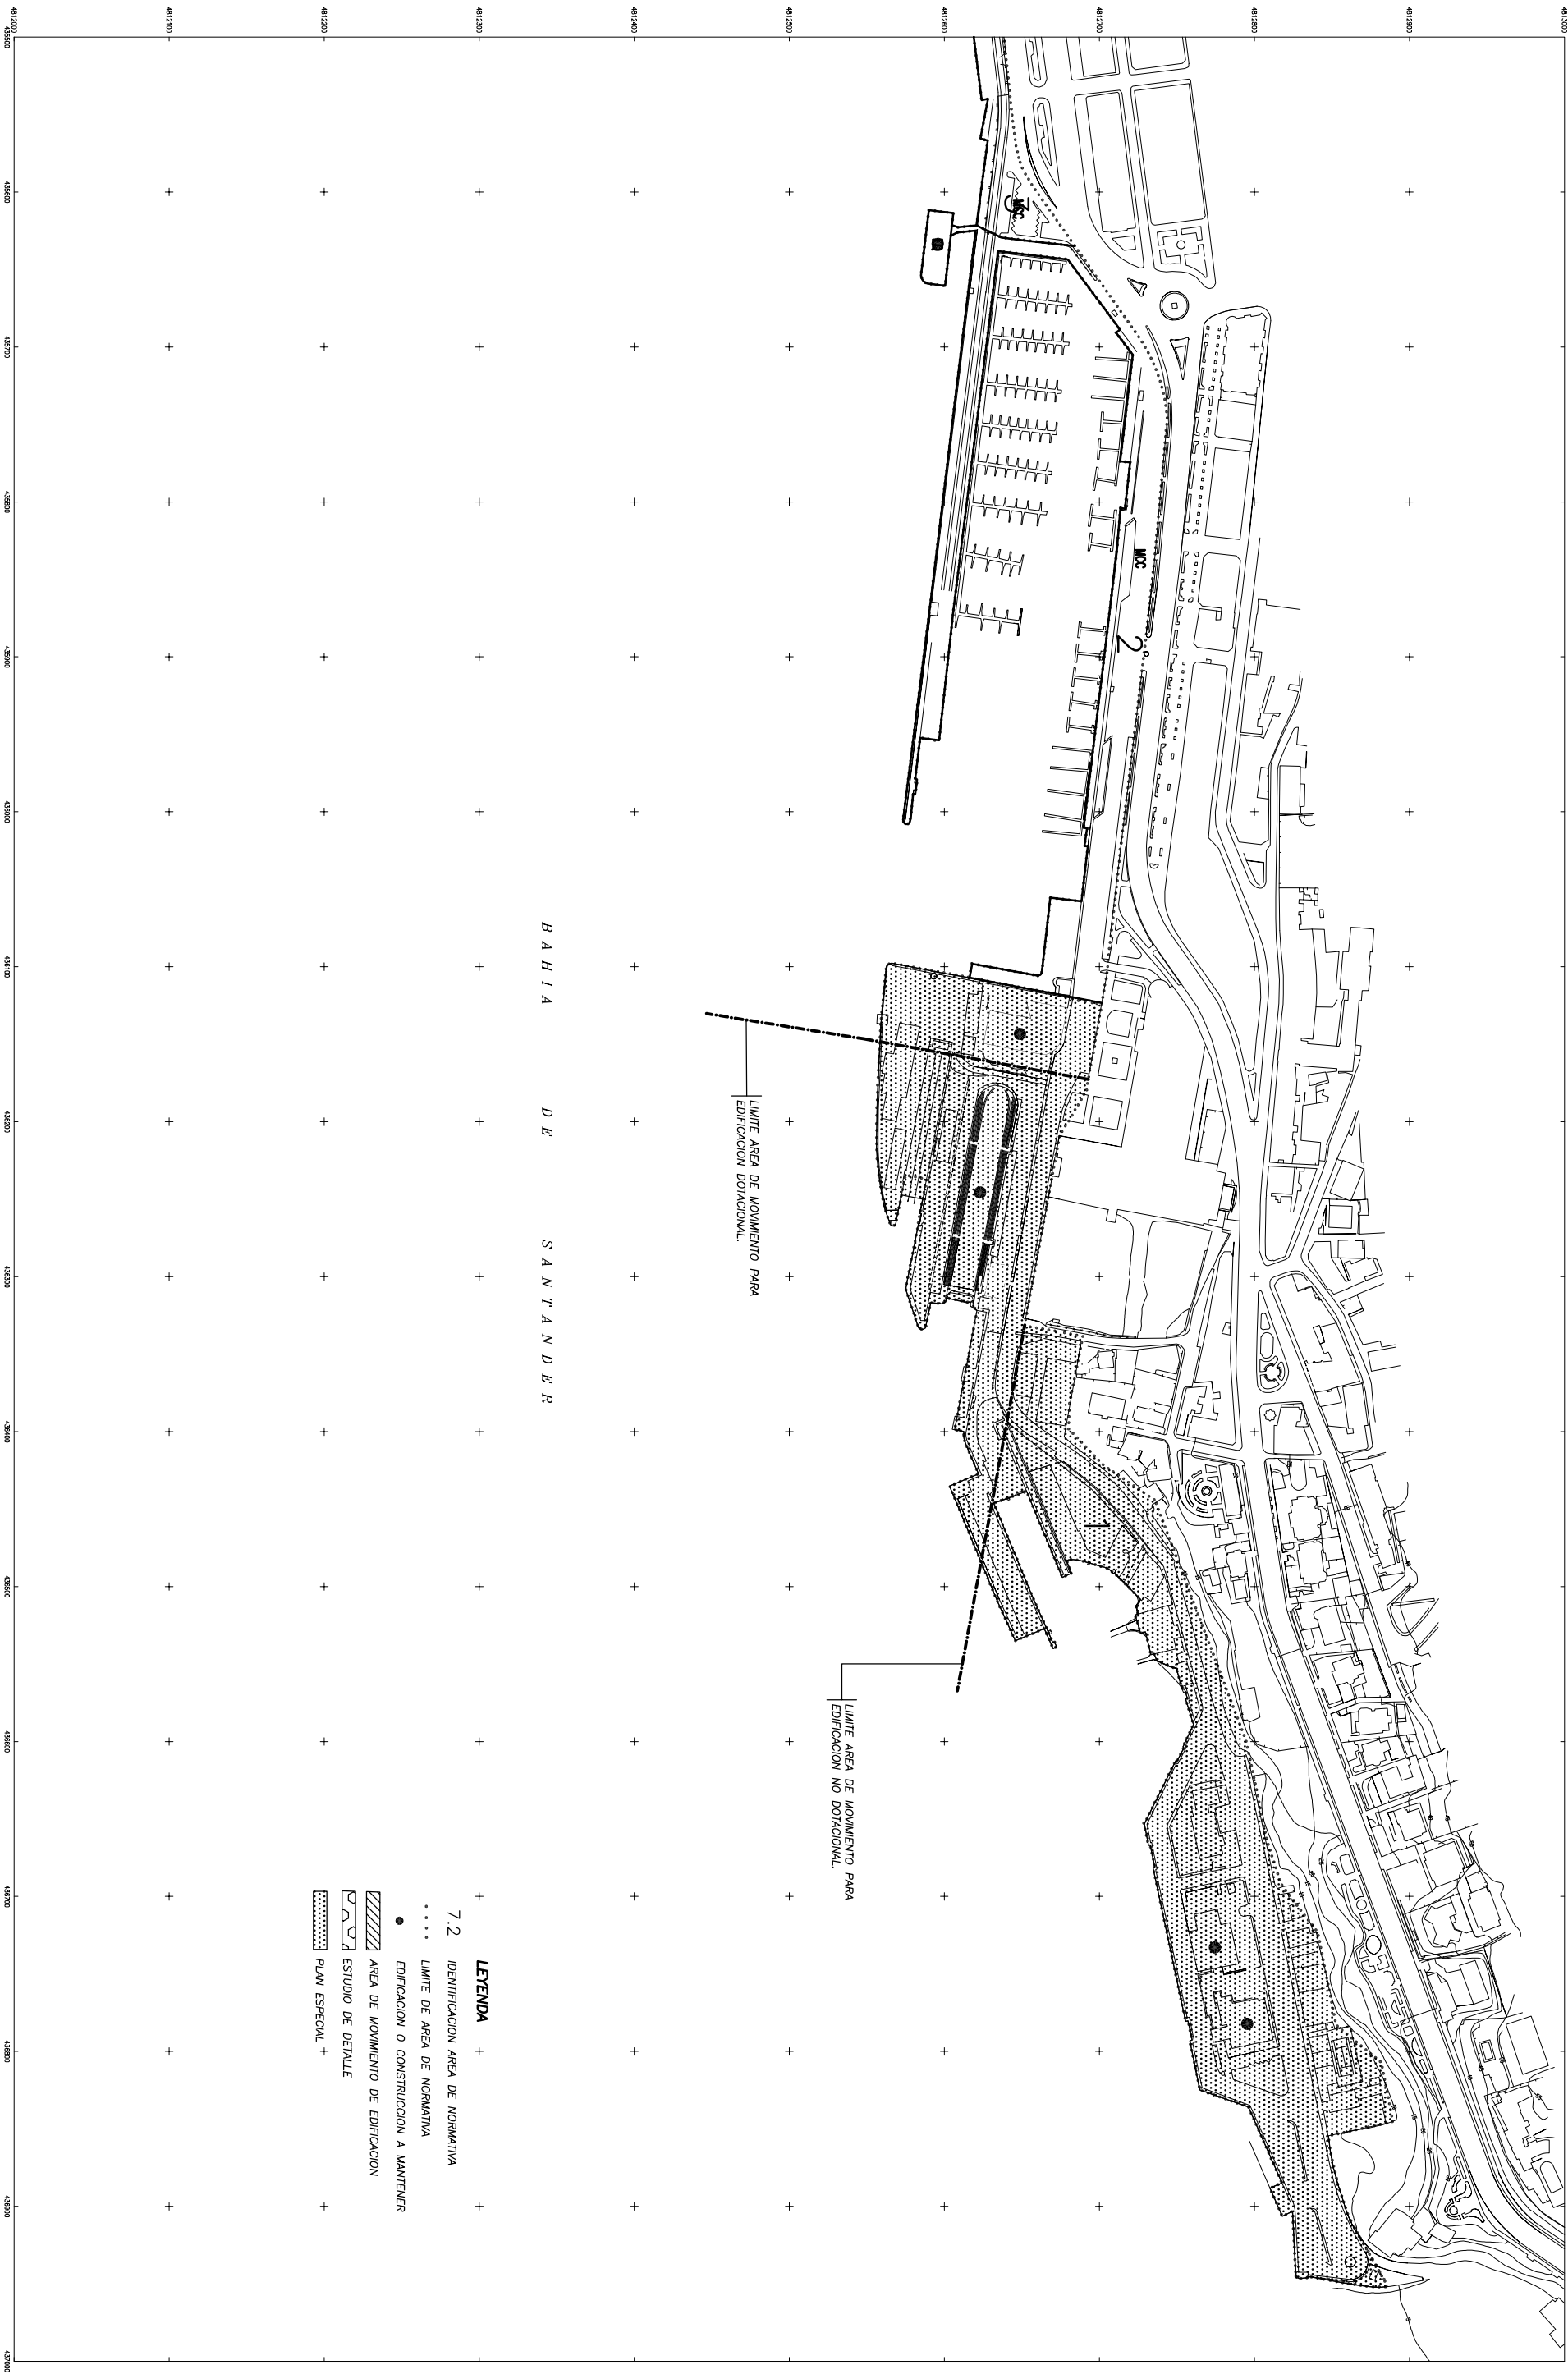

- LEYENDA**
- 7.2 IDENTIFICACION AREA DE NORMATIVA
- LIMITE DE AREA DE NORMATIVA
- EDIFICACION O CONSTRUCCION A MANTENER
- ▨ AREA DE MOVIMIENTO DE EDIFICACION
- ▨ ESTUDIO DE DETALLE

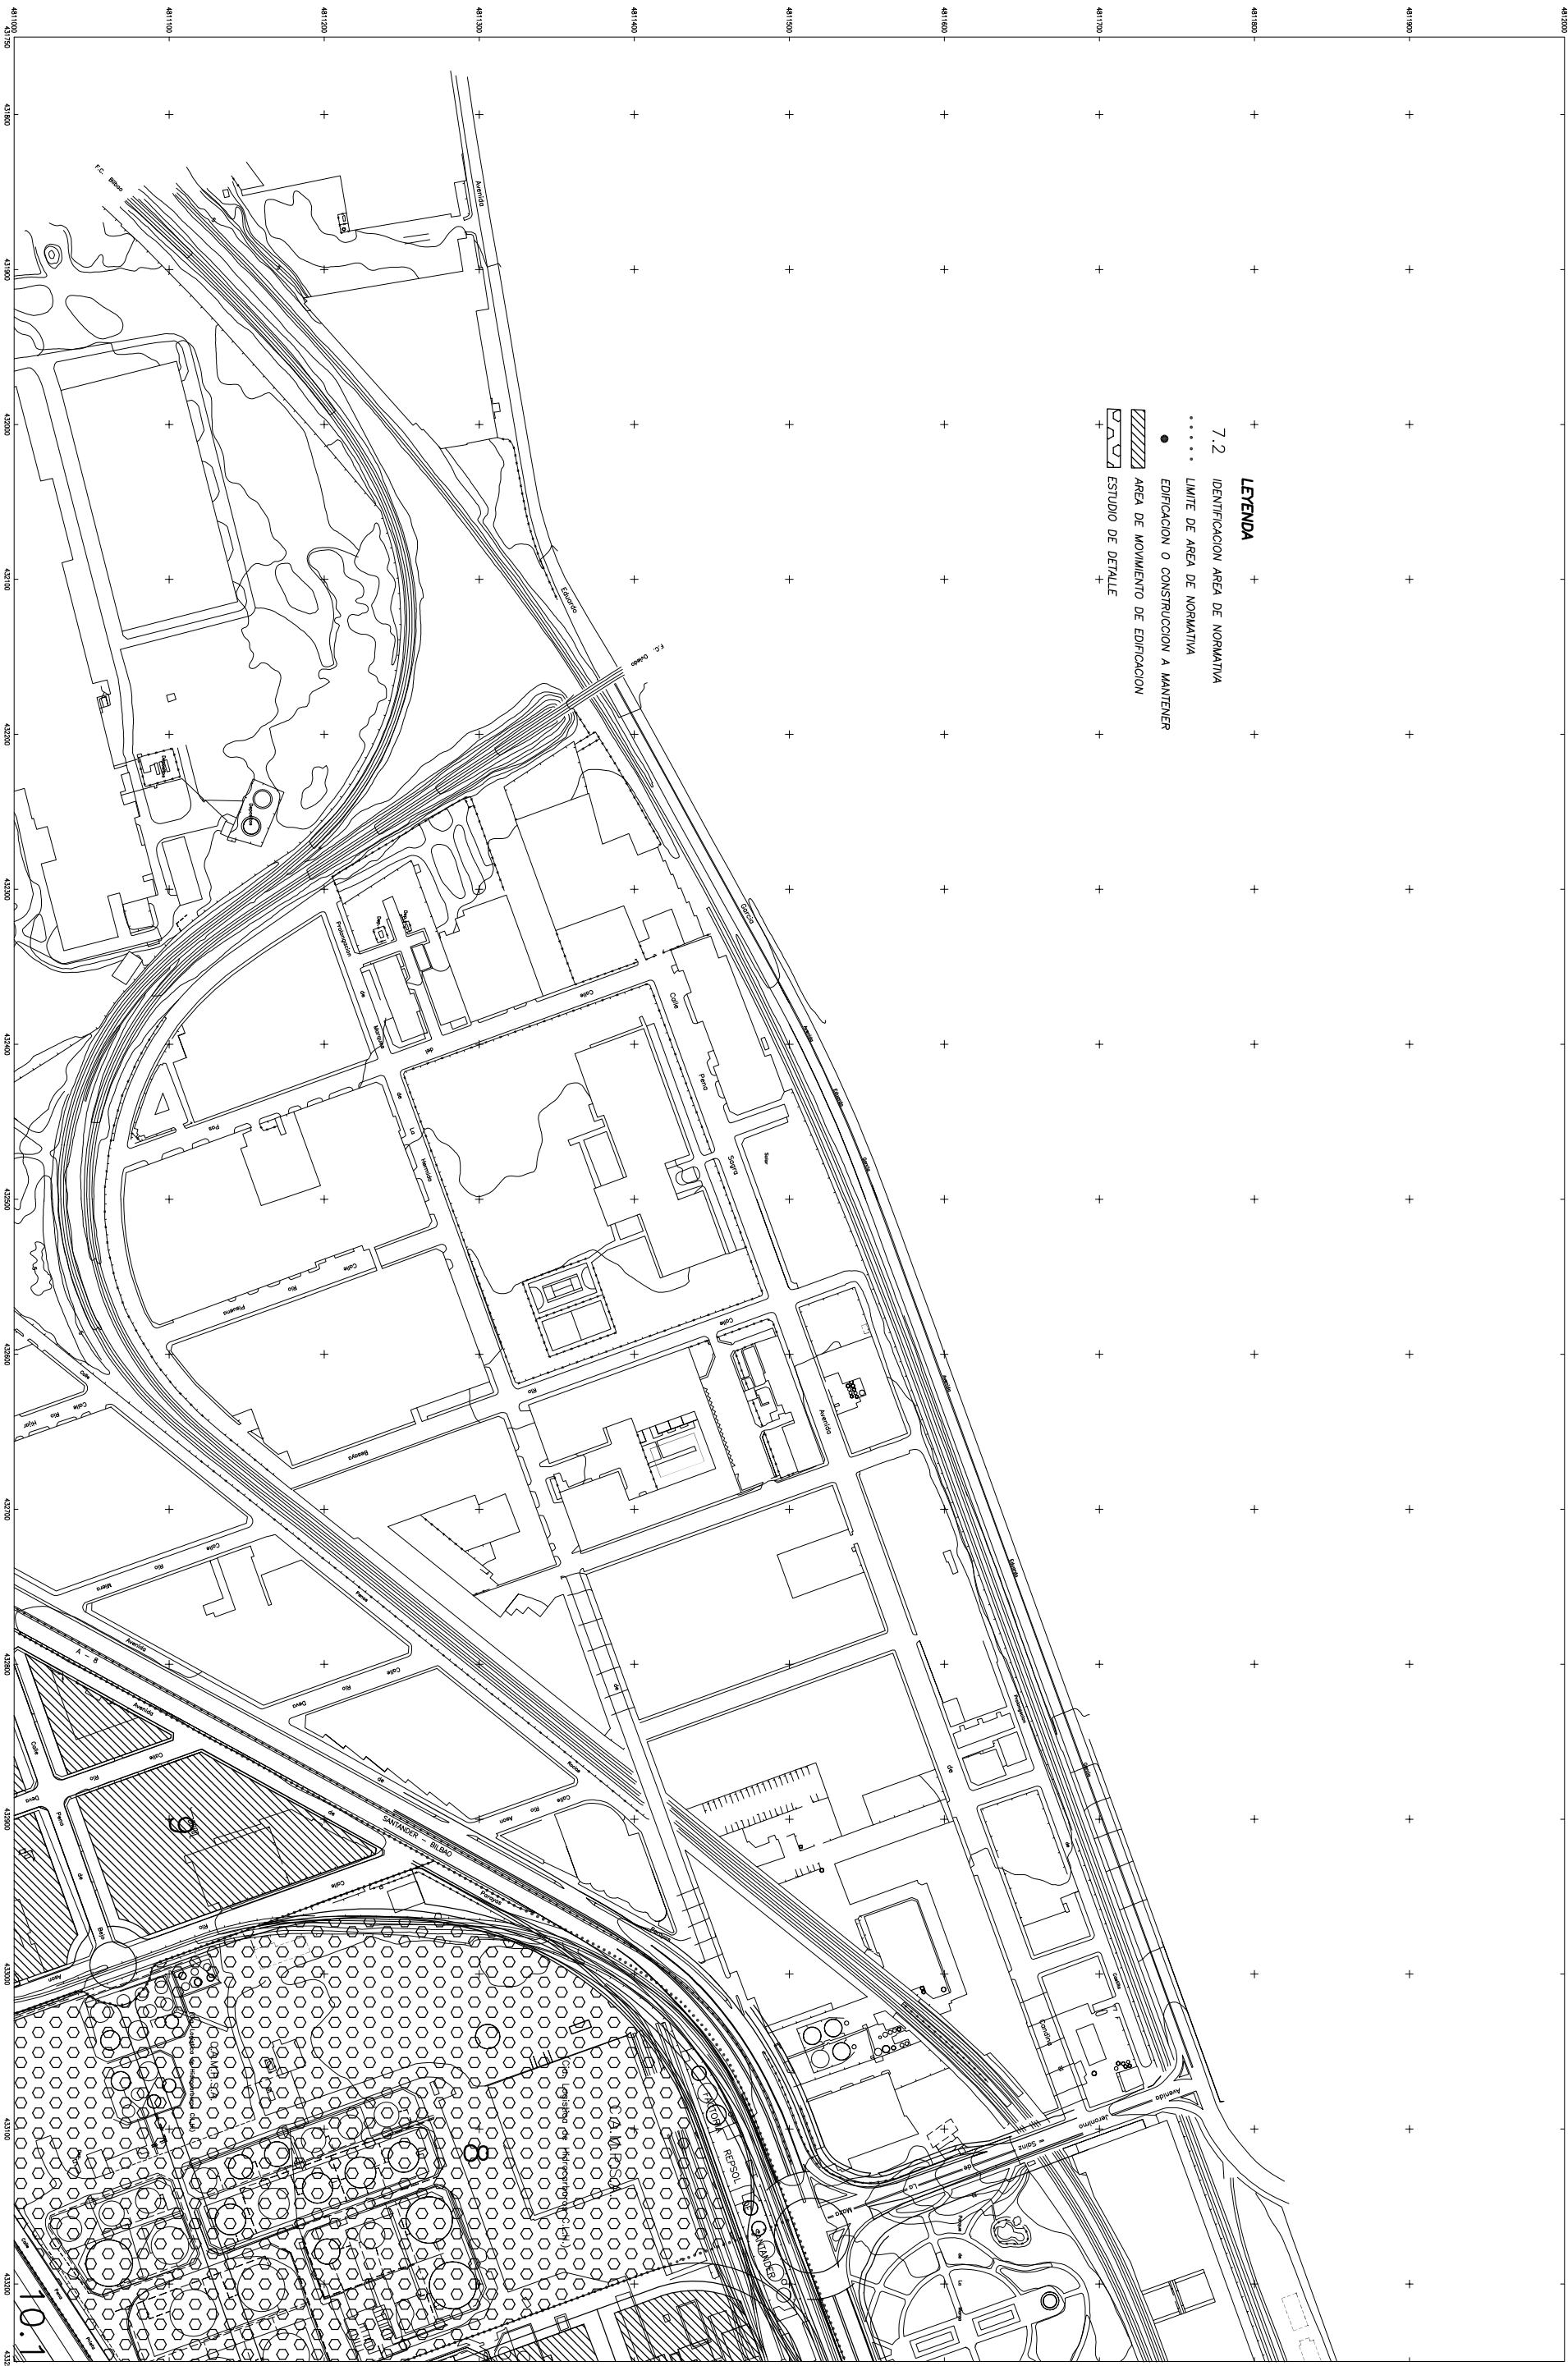

Puerto de Santander

Autoridad Portuaria de Santander

EL DIRECTOR DEL PROYECTO

FDO. MARIANO REVESSTIDO GARCIA

EL DIRECTOR DE LA AUTORIDAD PORTUARIA


FDO. MACARIO FERNANDEZ-ALONSO TRUEBA

PLAN ESPECIAL DE ORDENACION DEL SISTEMA GENERAL PORTUARIO
PUERTO DE SANTANDER. (TEXTO REFUNDIDO).

PLANO N° 3

ESCALA: 1/2000
ORIGINALES EN A1
MAYO DE 2000

DENOMINACION DEL PLANO:
NORMATIVA (HOJA 3)

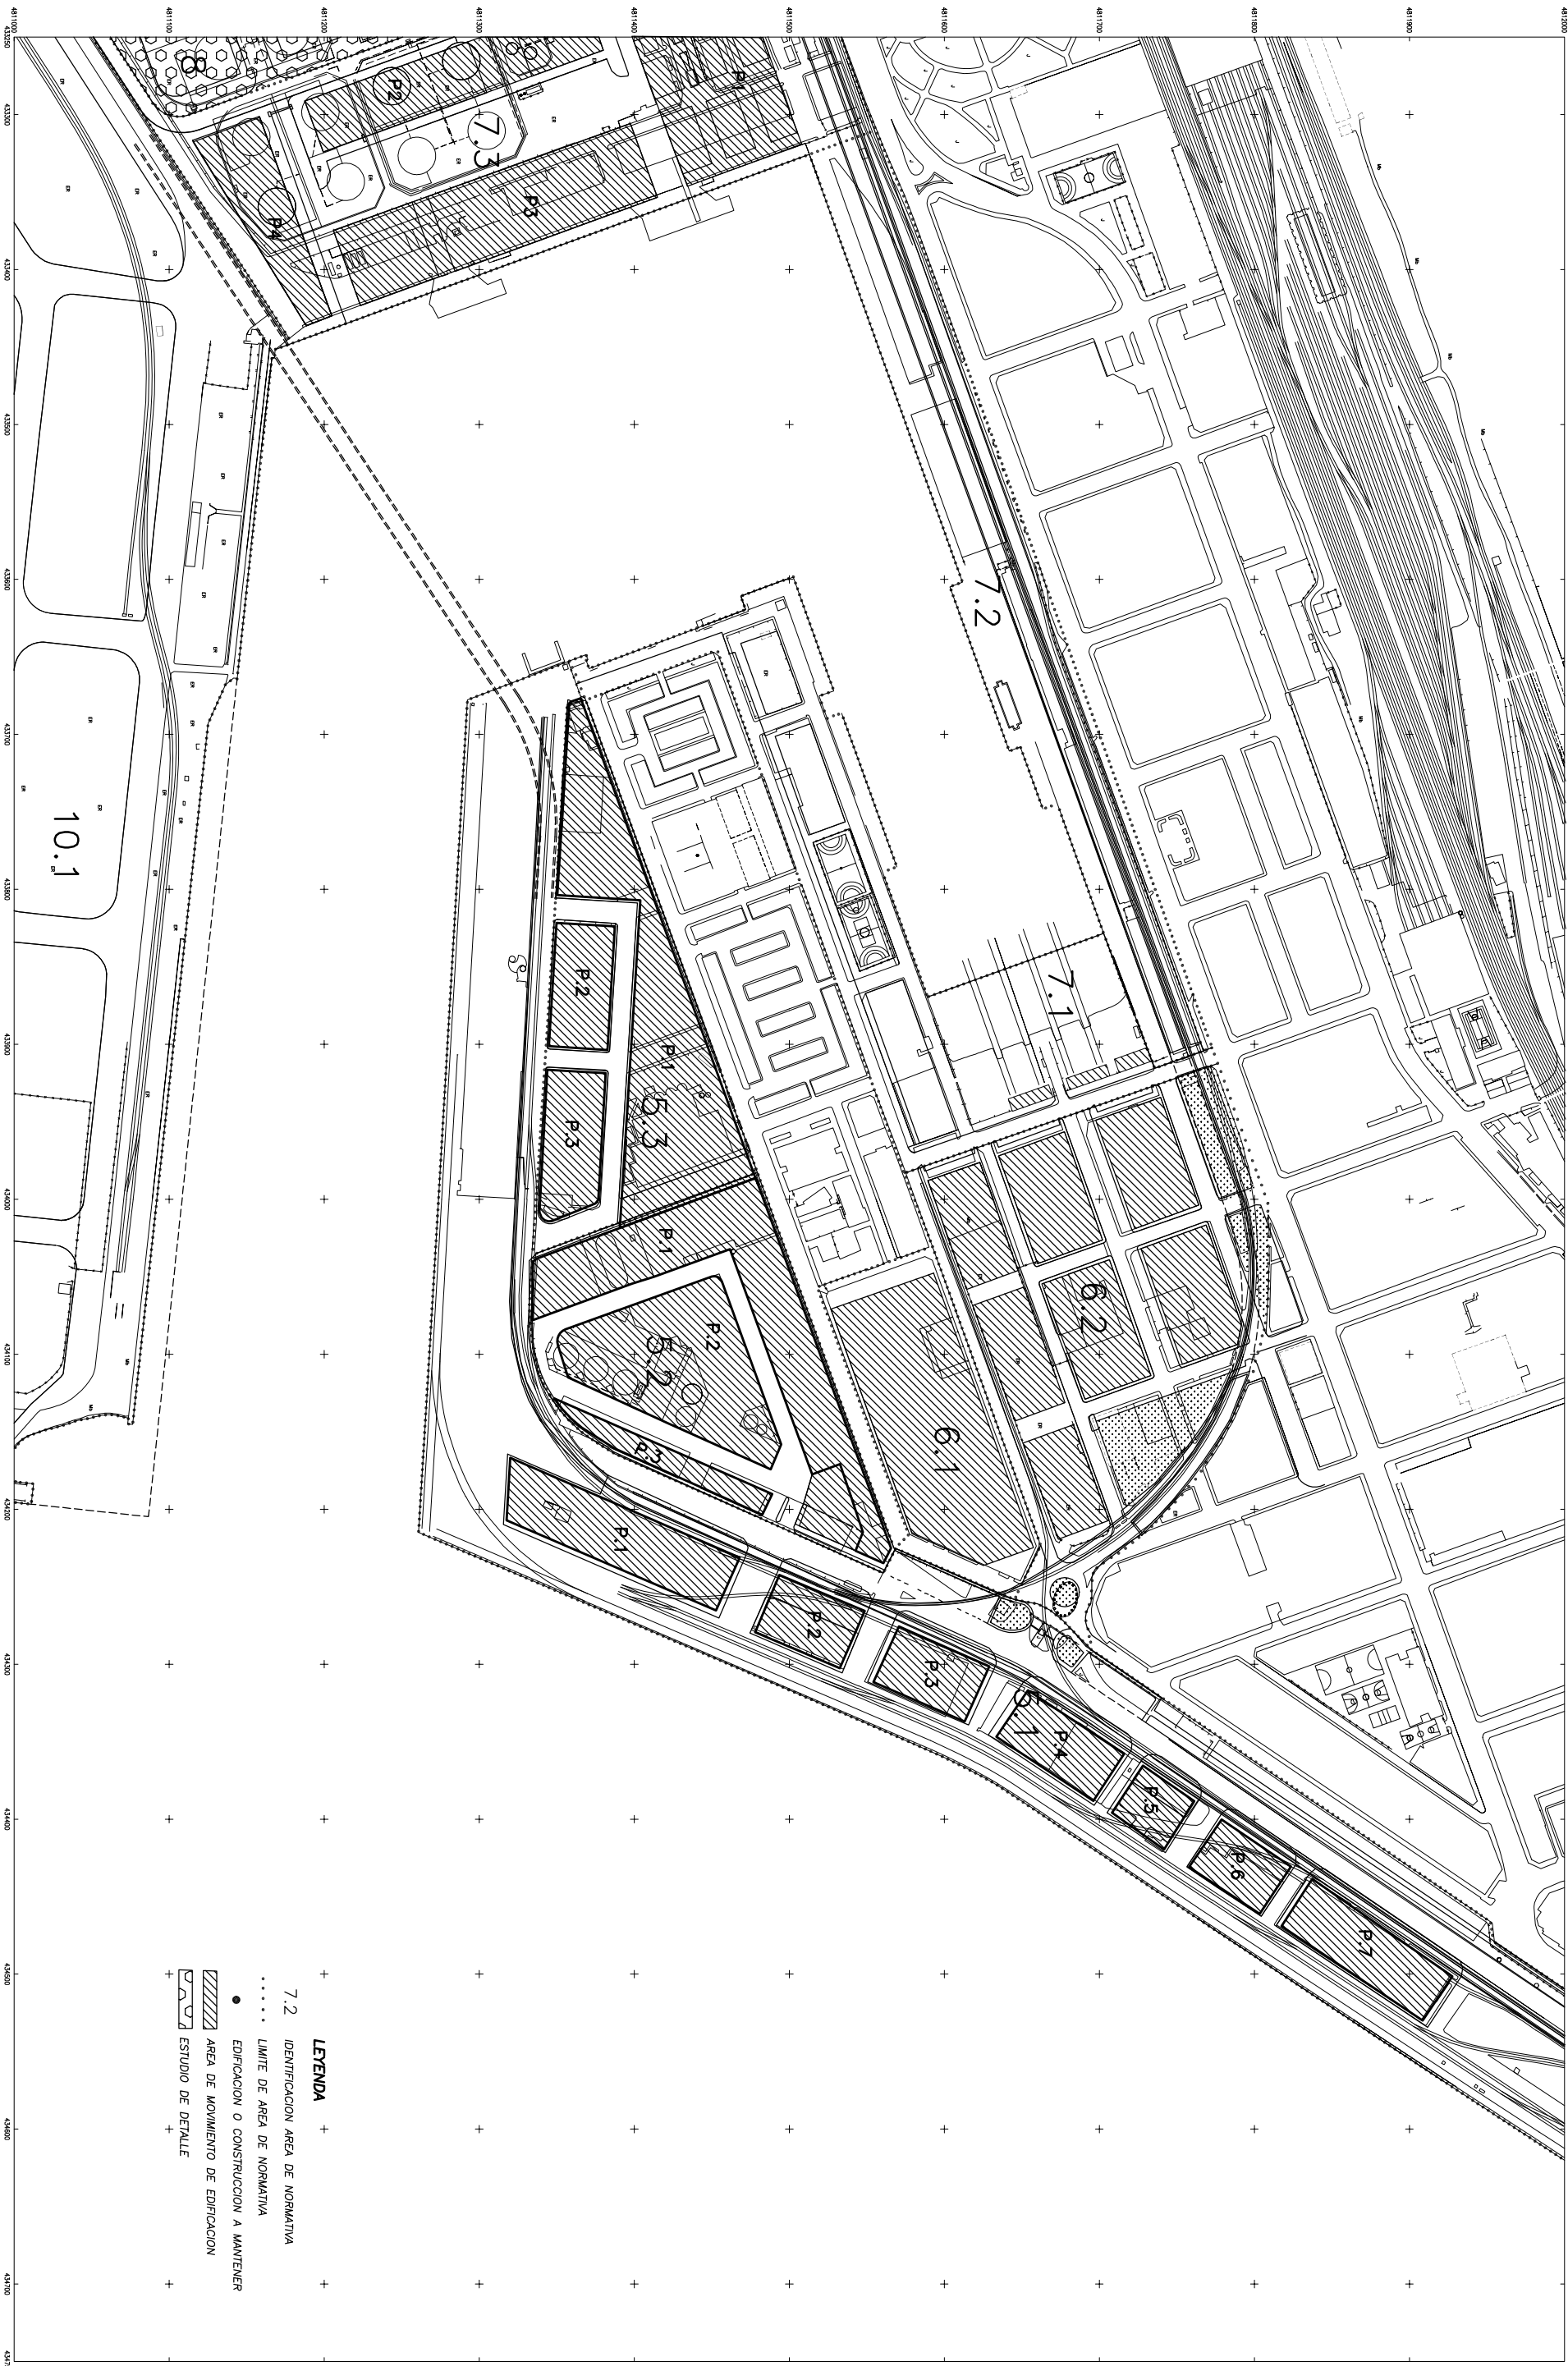

- LEYENDA**
- 7.2 IDENTIFICACION AREA DE NORMATIVA
 - LIMITE DE AREA DE NORMATIVA
 - EDIFICACION O CONSTRUCCION A MANTENER
 - AREA DE MOVIMIENTO DE EDIFICACION
 - ESTUDIO DE DETALLE

EL DIRECTOR DEL PROYECTO

EL DIRECTOR DE LA AUTORIDAD PORTUARIA

PLAN ESPECIAL DE ORDENACION DEL SISTEMA GENERAL PORTUARIO

PUERTO DE SANTANDER. (TEXTO REFUNDIDO).

PLANO N° 3

ESCALA: 1/2000
ORIGINALES EN A1

DENOMINACION DEL PLANO:

NORMATIVA (HOJA 4)



Puerto de Santander

Autoridad Portuaria de Santander

FDO. MARIANO REVESTIDO GARCIA

FDO. MACARIO FERNANDEZ-ALONSO TRUEBA



- LEYENDA**
- 7.2 IDENTIFICACION AREA DE NORMATIVA
- LIMITE DE AREA DE NORMATIVA
 - EDIFICACION O CONSTRUCCION A MANTENER
 - /// AREA DE MOVIMIENTO DE EDIFICACION
 - ESTUDIO DE DETALLE



Puerto de Santander

Autoridad Portuaria de Santander

EL DIRECTOR DEL PROYECTO

FDO. MARIANO REVESTIDO GARCIA

EL DIRECTOR DE LA AUTORIDAD PORTUARIA

FDO. MACARIO FERNANDEZ-ALONSO TRUEBA

PLAN ESPECIAL DE ORDENACION DEL SISTEMA GENERAL PORTUARIO
PUERTO DE SANTANDER. (TEXTO REFUNDIDO).


PLANO N° **3**

ESCALA: 1/2000
ORIGINALES EN A1
MAYO DE 2000

DENOMINACION DEL PLANO:

NORMATIVA (HOJA 5)

B A H I A D E S A N T A N D E R

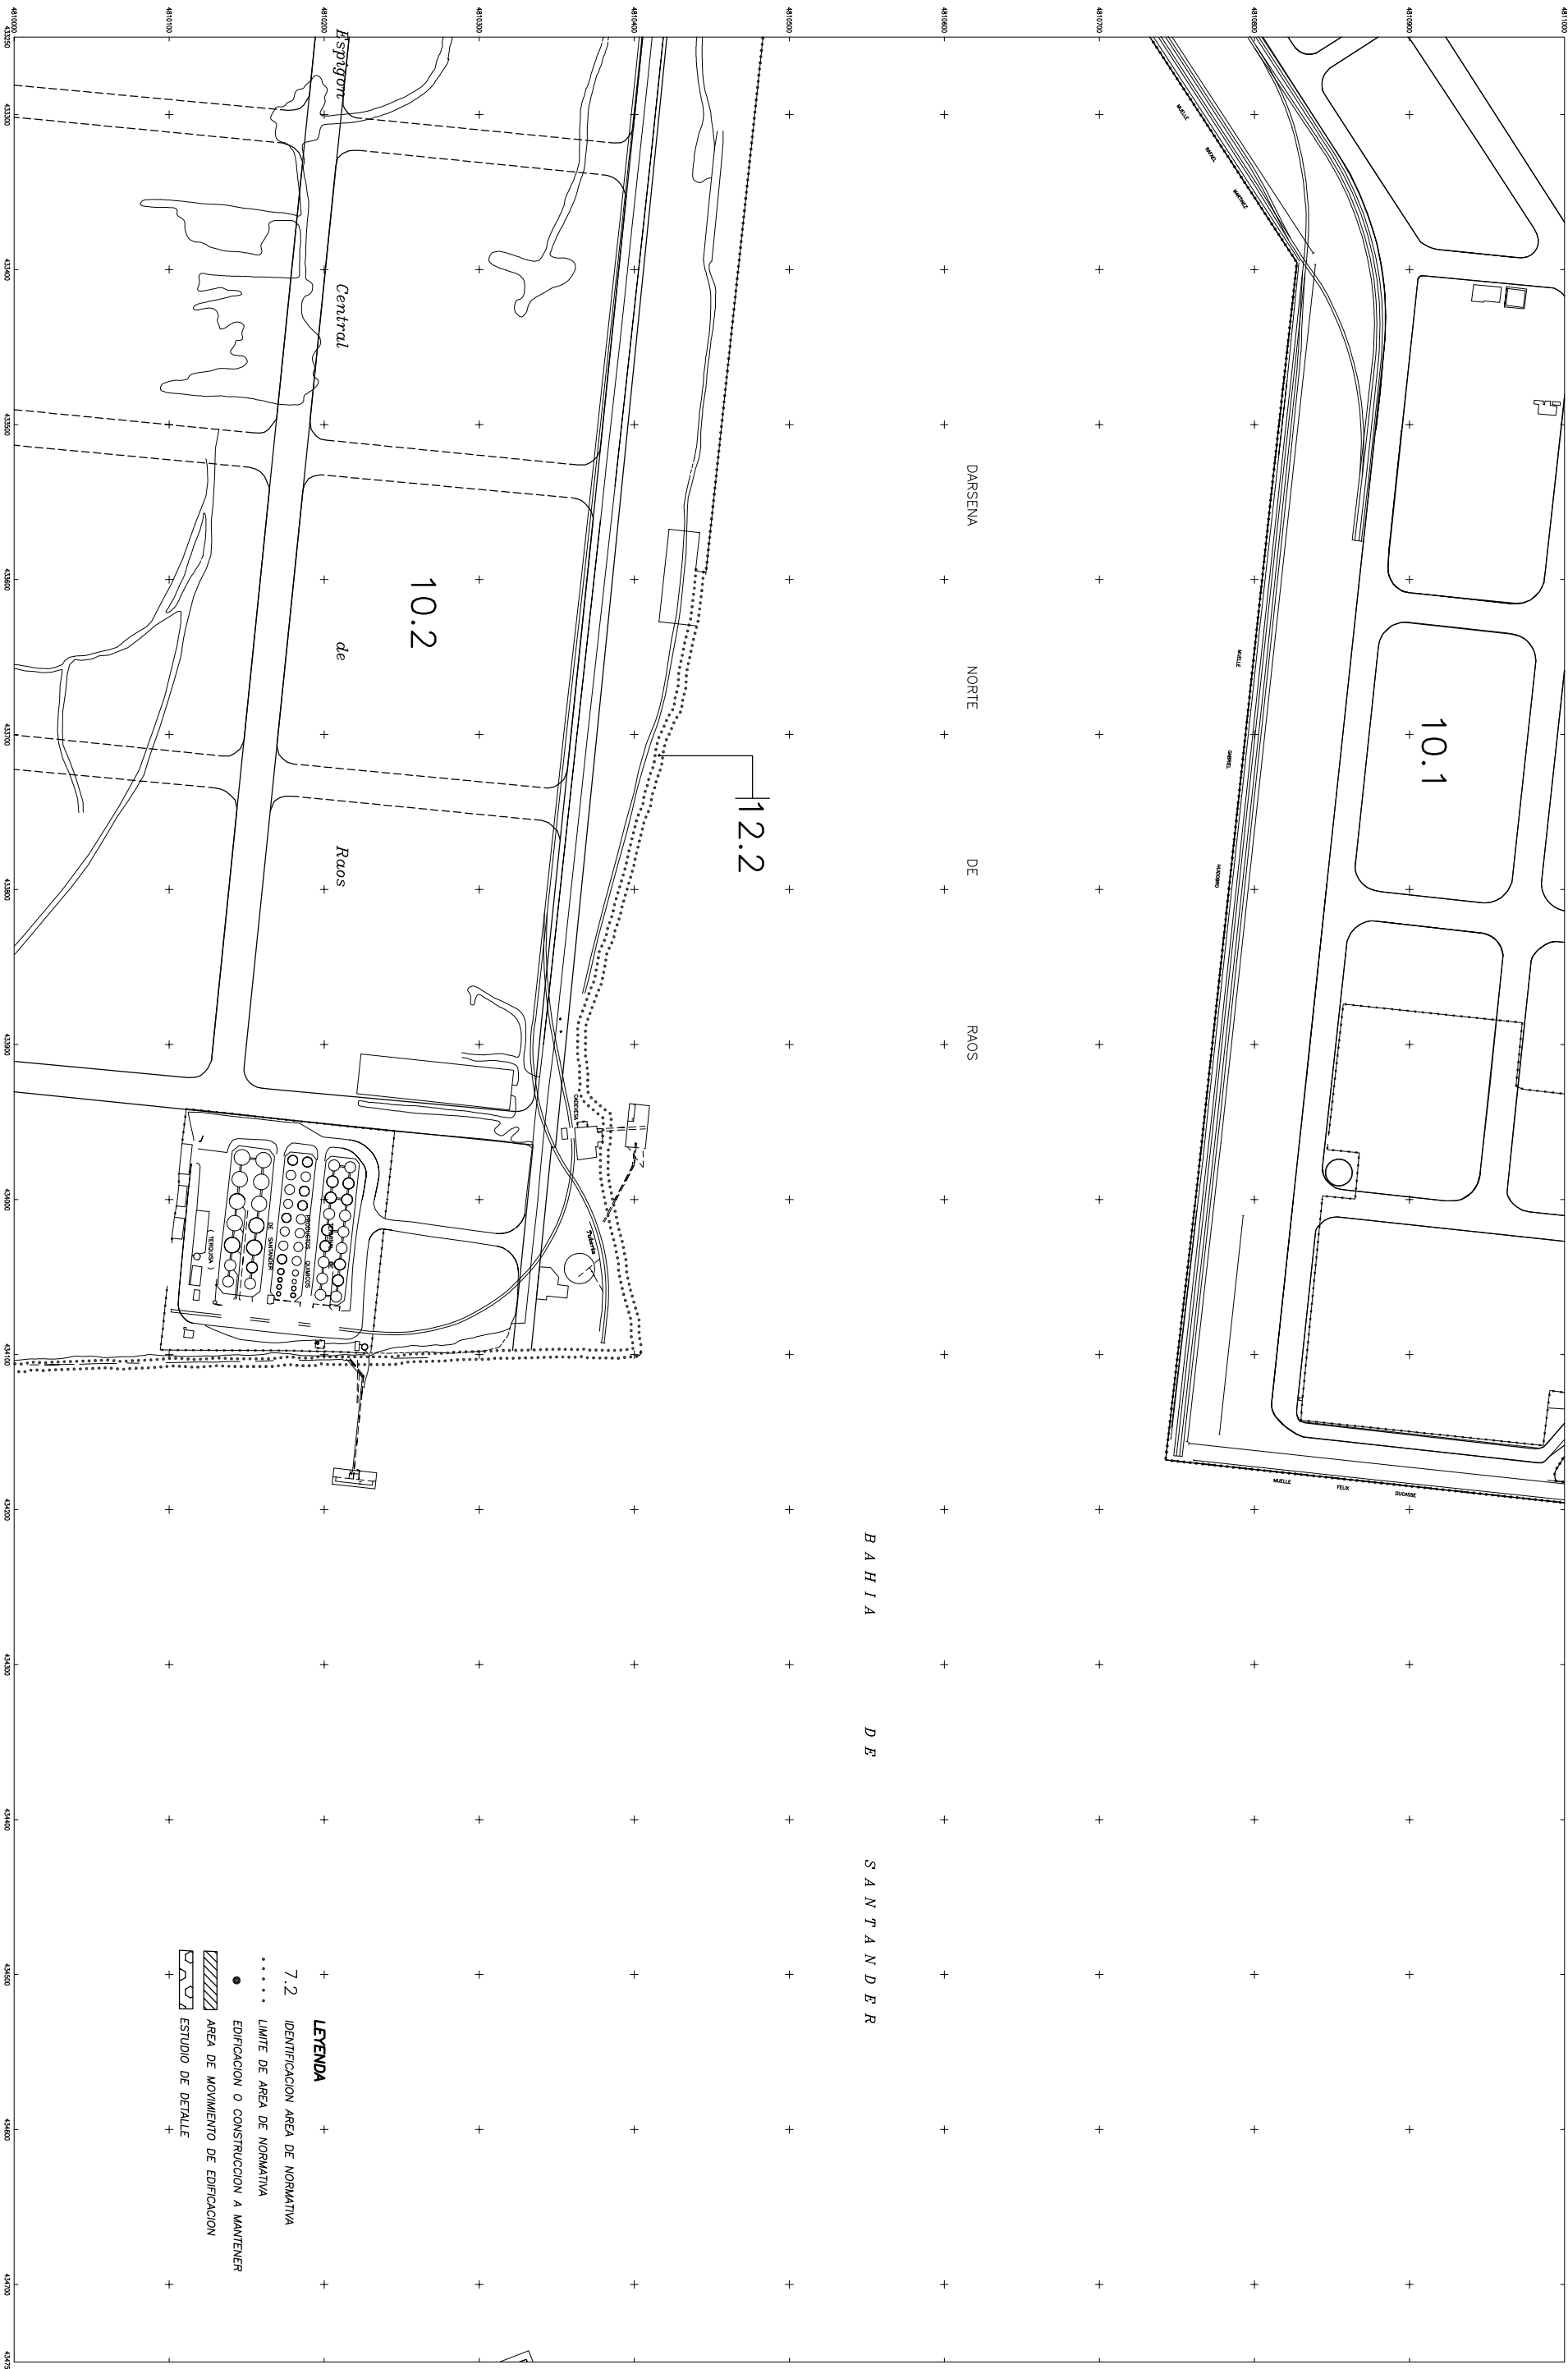

- +

LEGENDA

+
- 7.2

IDENTIFICACION AREA DE NORMATIVA

.....

LIMITE DE AREA DE NORMATIVA
- EDIFICACION O CONSTRUCCION A MANTENER
- AREA DE MOVIMIENTO DE EDIFICACION

ESTUDIO DE DETALLE

EL DIRECTOR DEL PROYECTO

EL DIRECTOR DE LA AUTORIDAD PORTUARIA

PLAN ESPECIAL DE ORDENACION DEL SISTEMA GENERAL PORTUARIO
PUERTO DE SANTANDER. (TEXTO REFUNDIDO).

PLANO N° 3
ESCALA: 1/2000
ORIGINALES EN A1
MAYO DE 2000

DENOMINACION DEL PLANO:

NORMATIVA (HOJA 6)




Puerto de Santander


Autoridad Portuaria de Santander


FDO. MARIANO REVESITIDO GARCIA

FDO. MACARIO FERNANDEZ-ALONSO TRUEBA

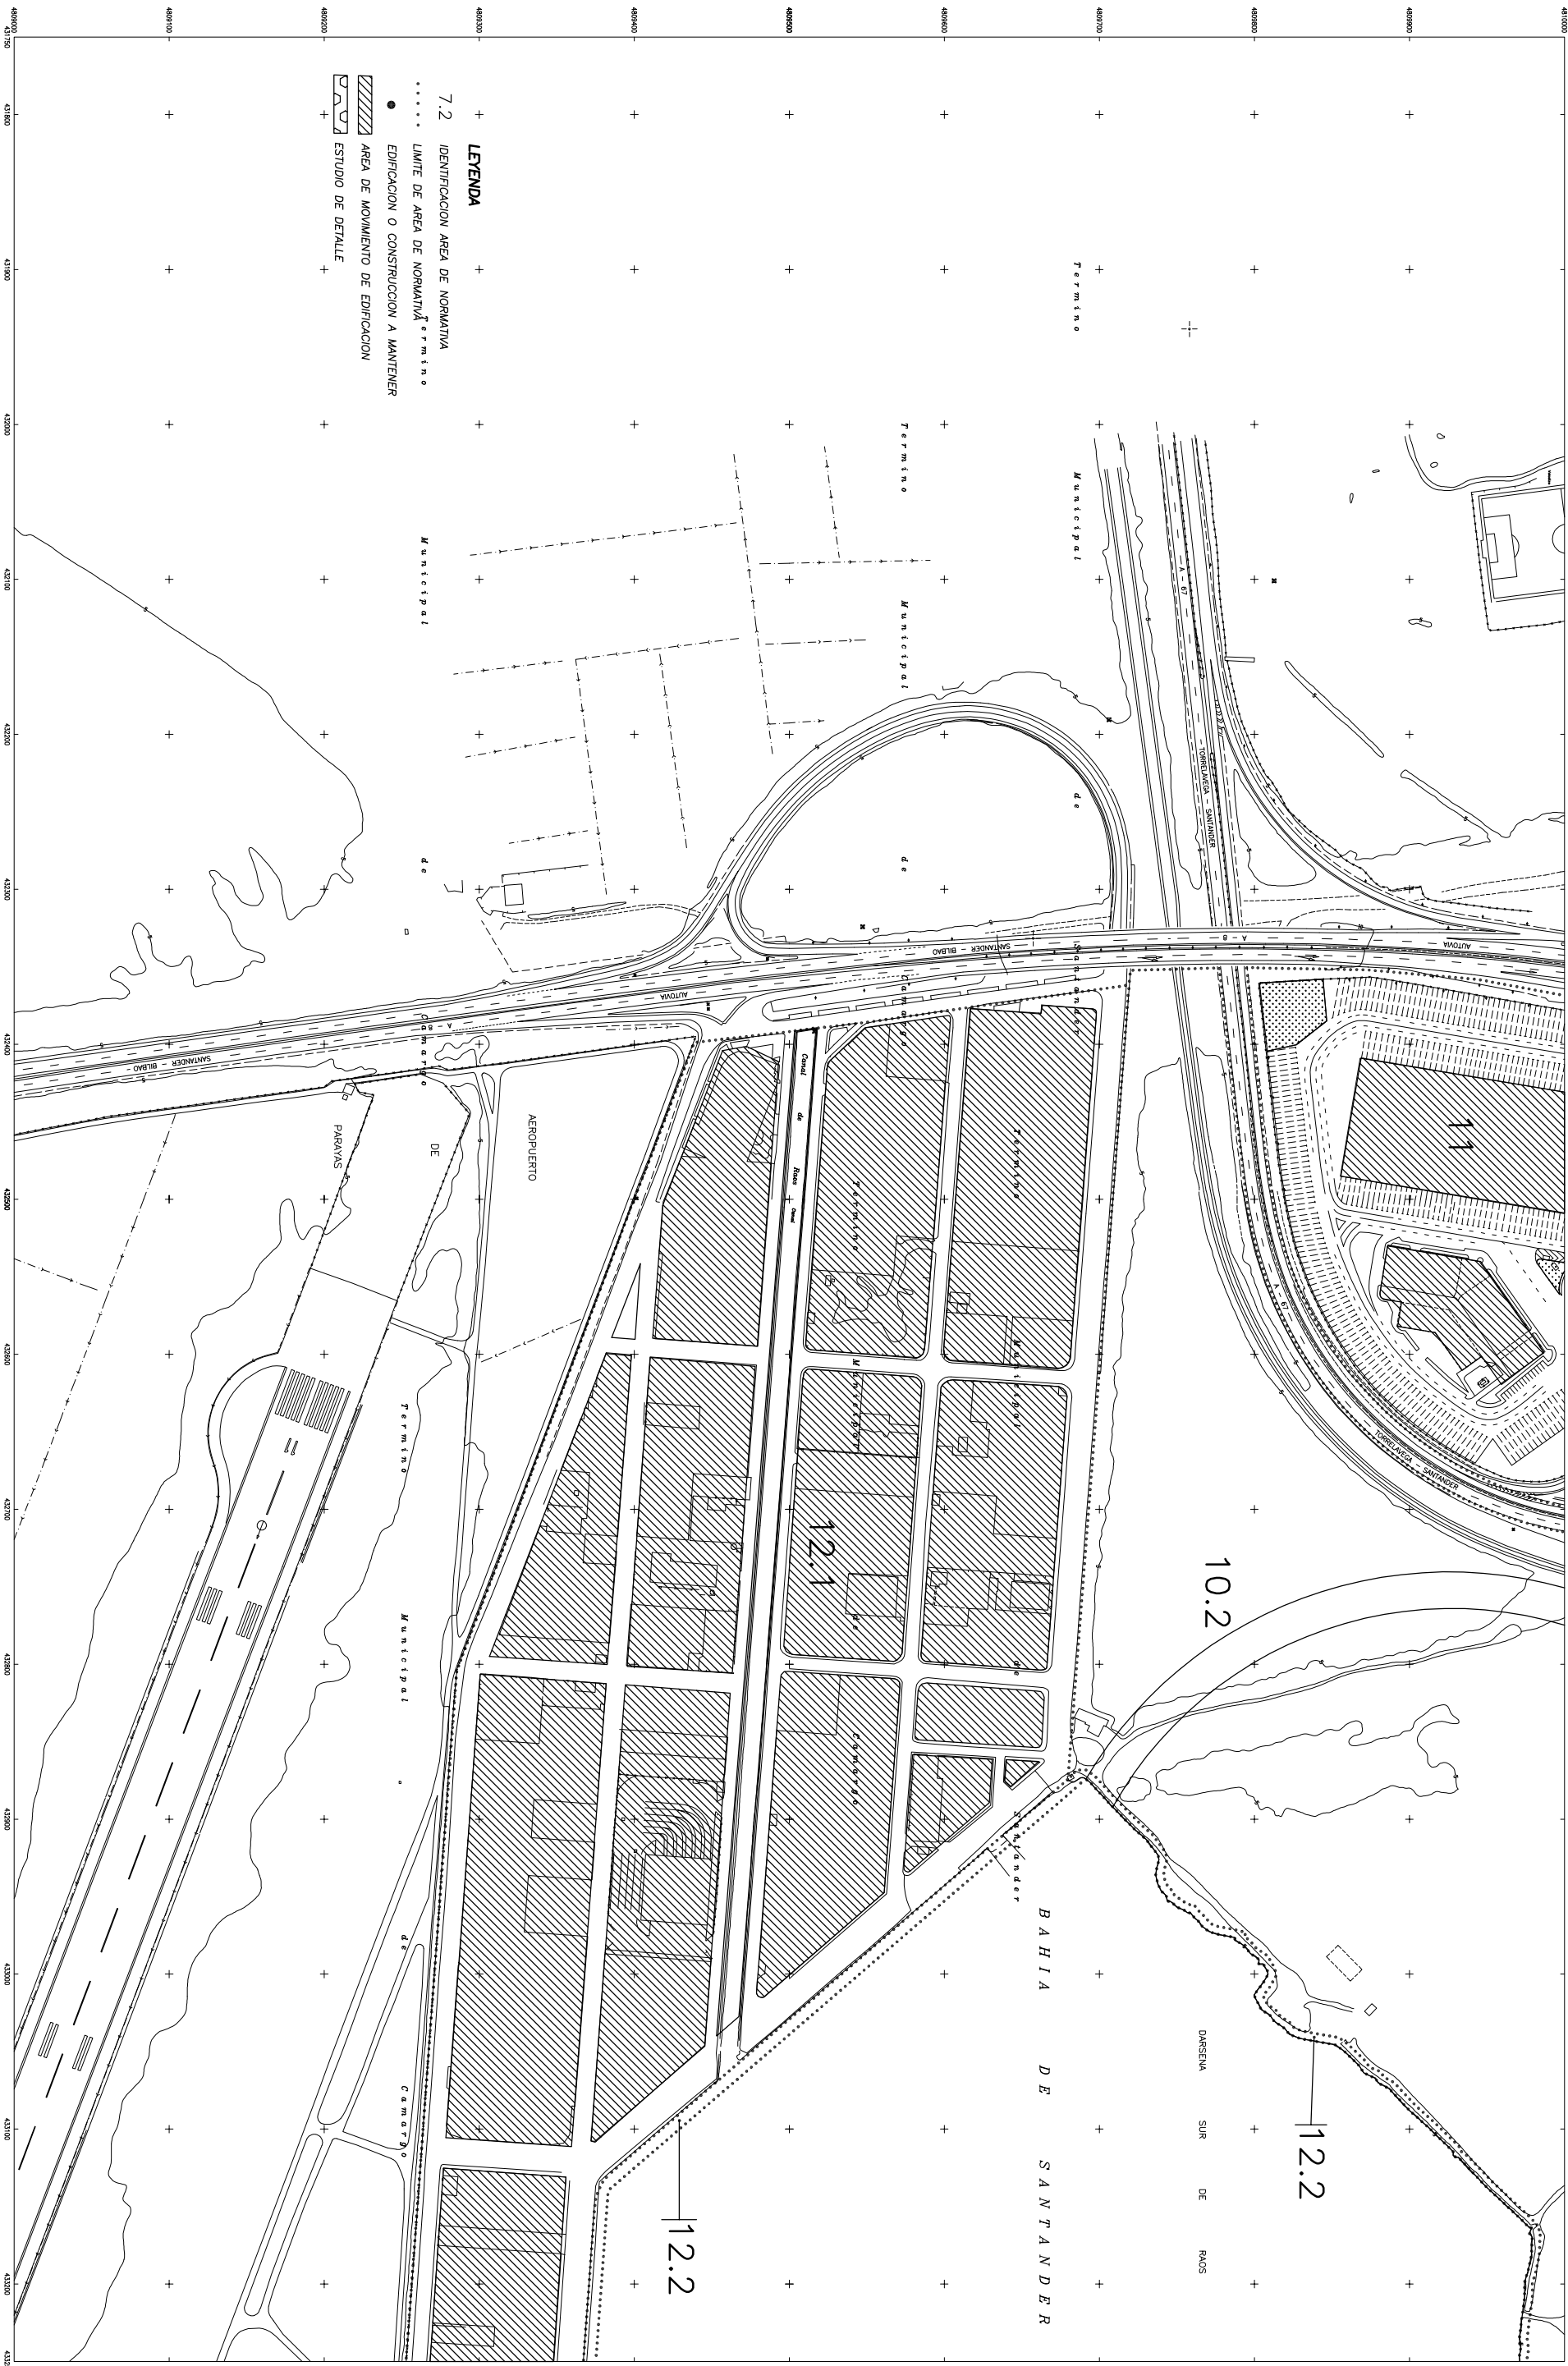

- LEYENDA**
- 7.2 IDENTIFICACION AREA DE NORMATIVA
 - LIMITE DE AREA DE NORMATIVA
 - EDIFICACION O CONSTRUCCION A MANTENER
 - ▨ AREA DE MOVIMIENTO DE EDIFICACION
 - ▤ ESTUDIO DE DETALLE

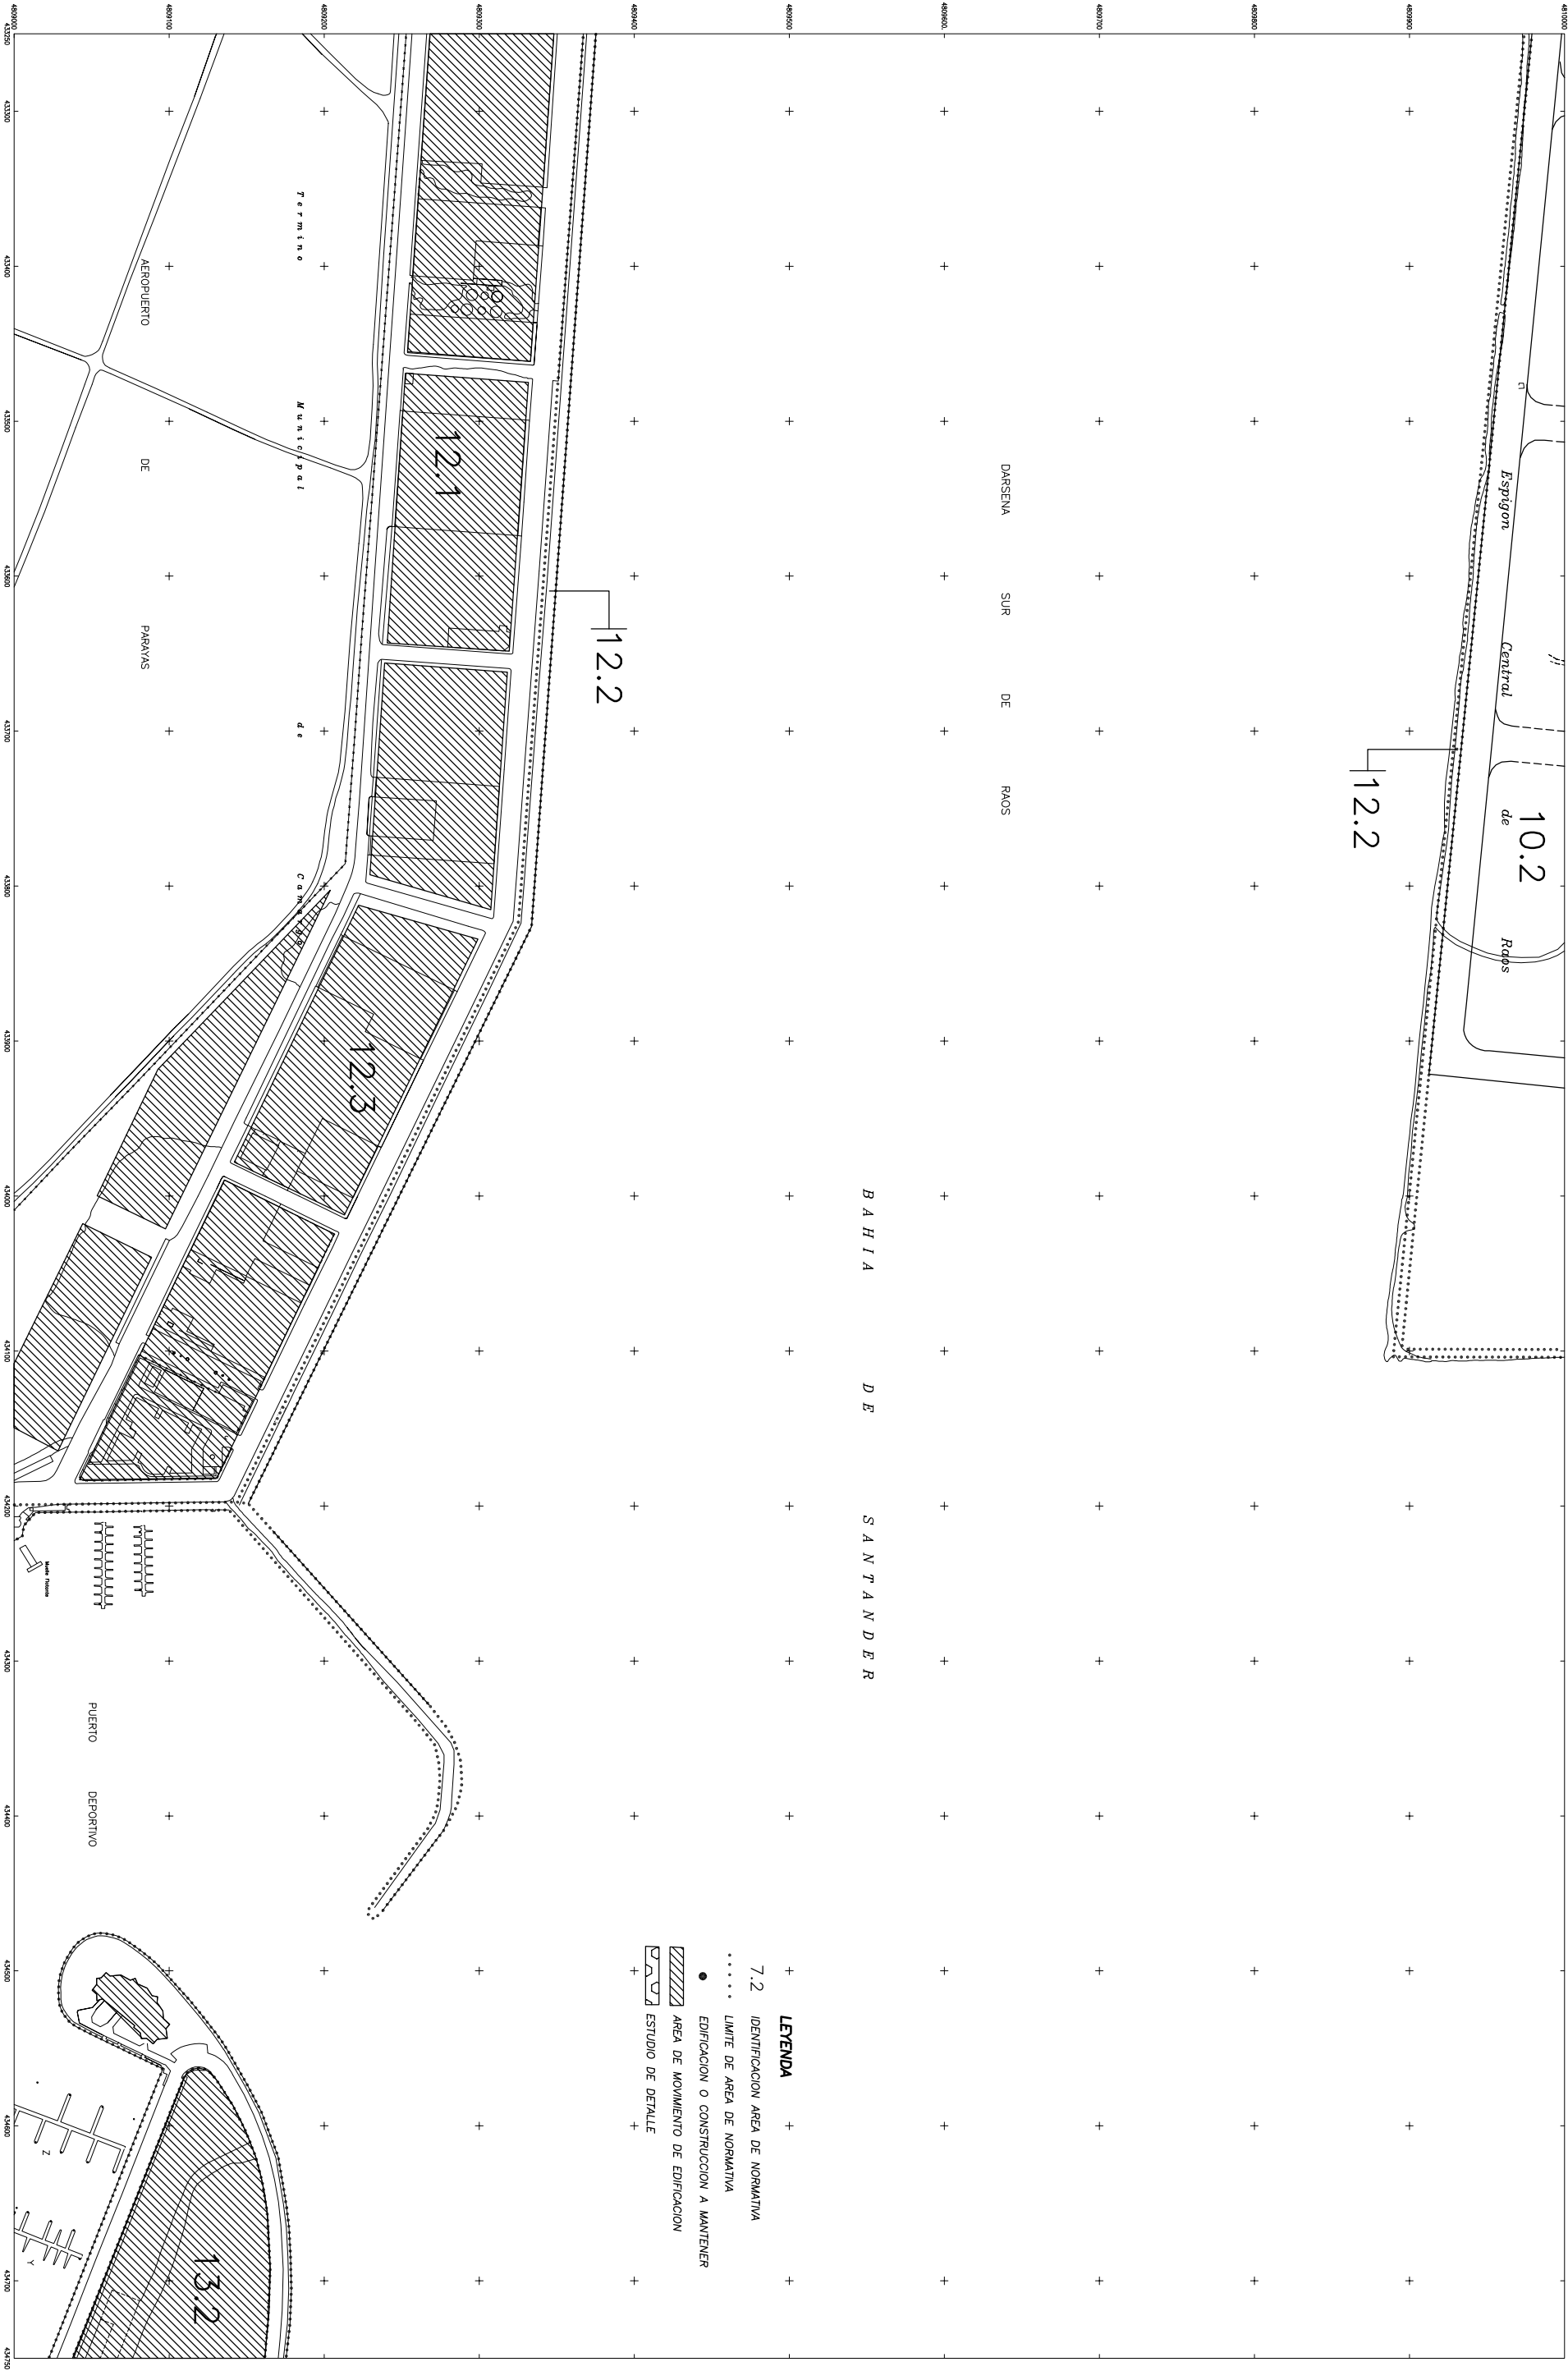

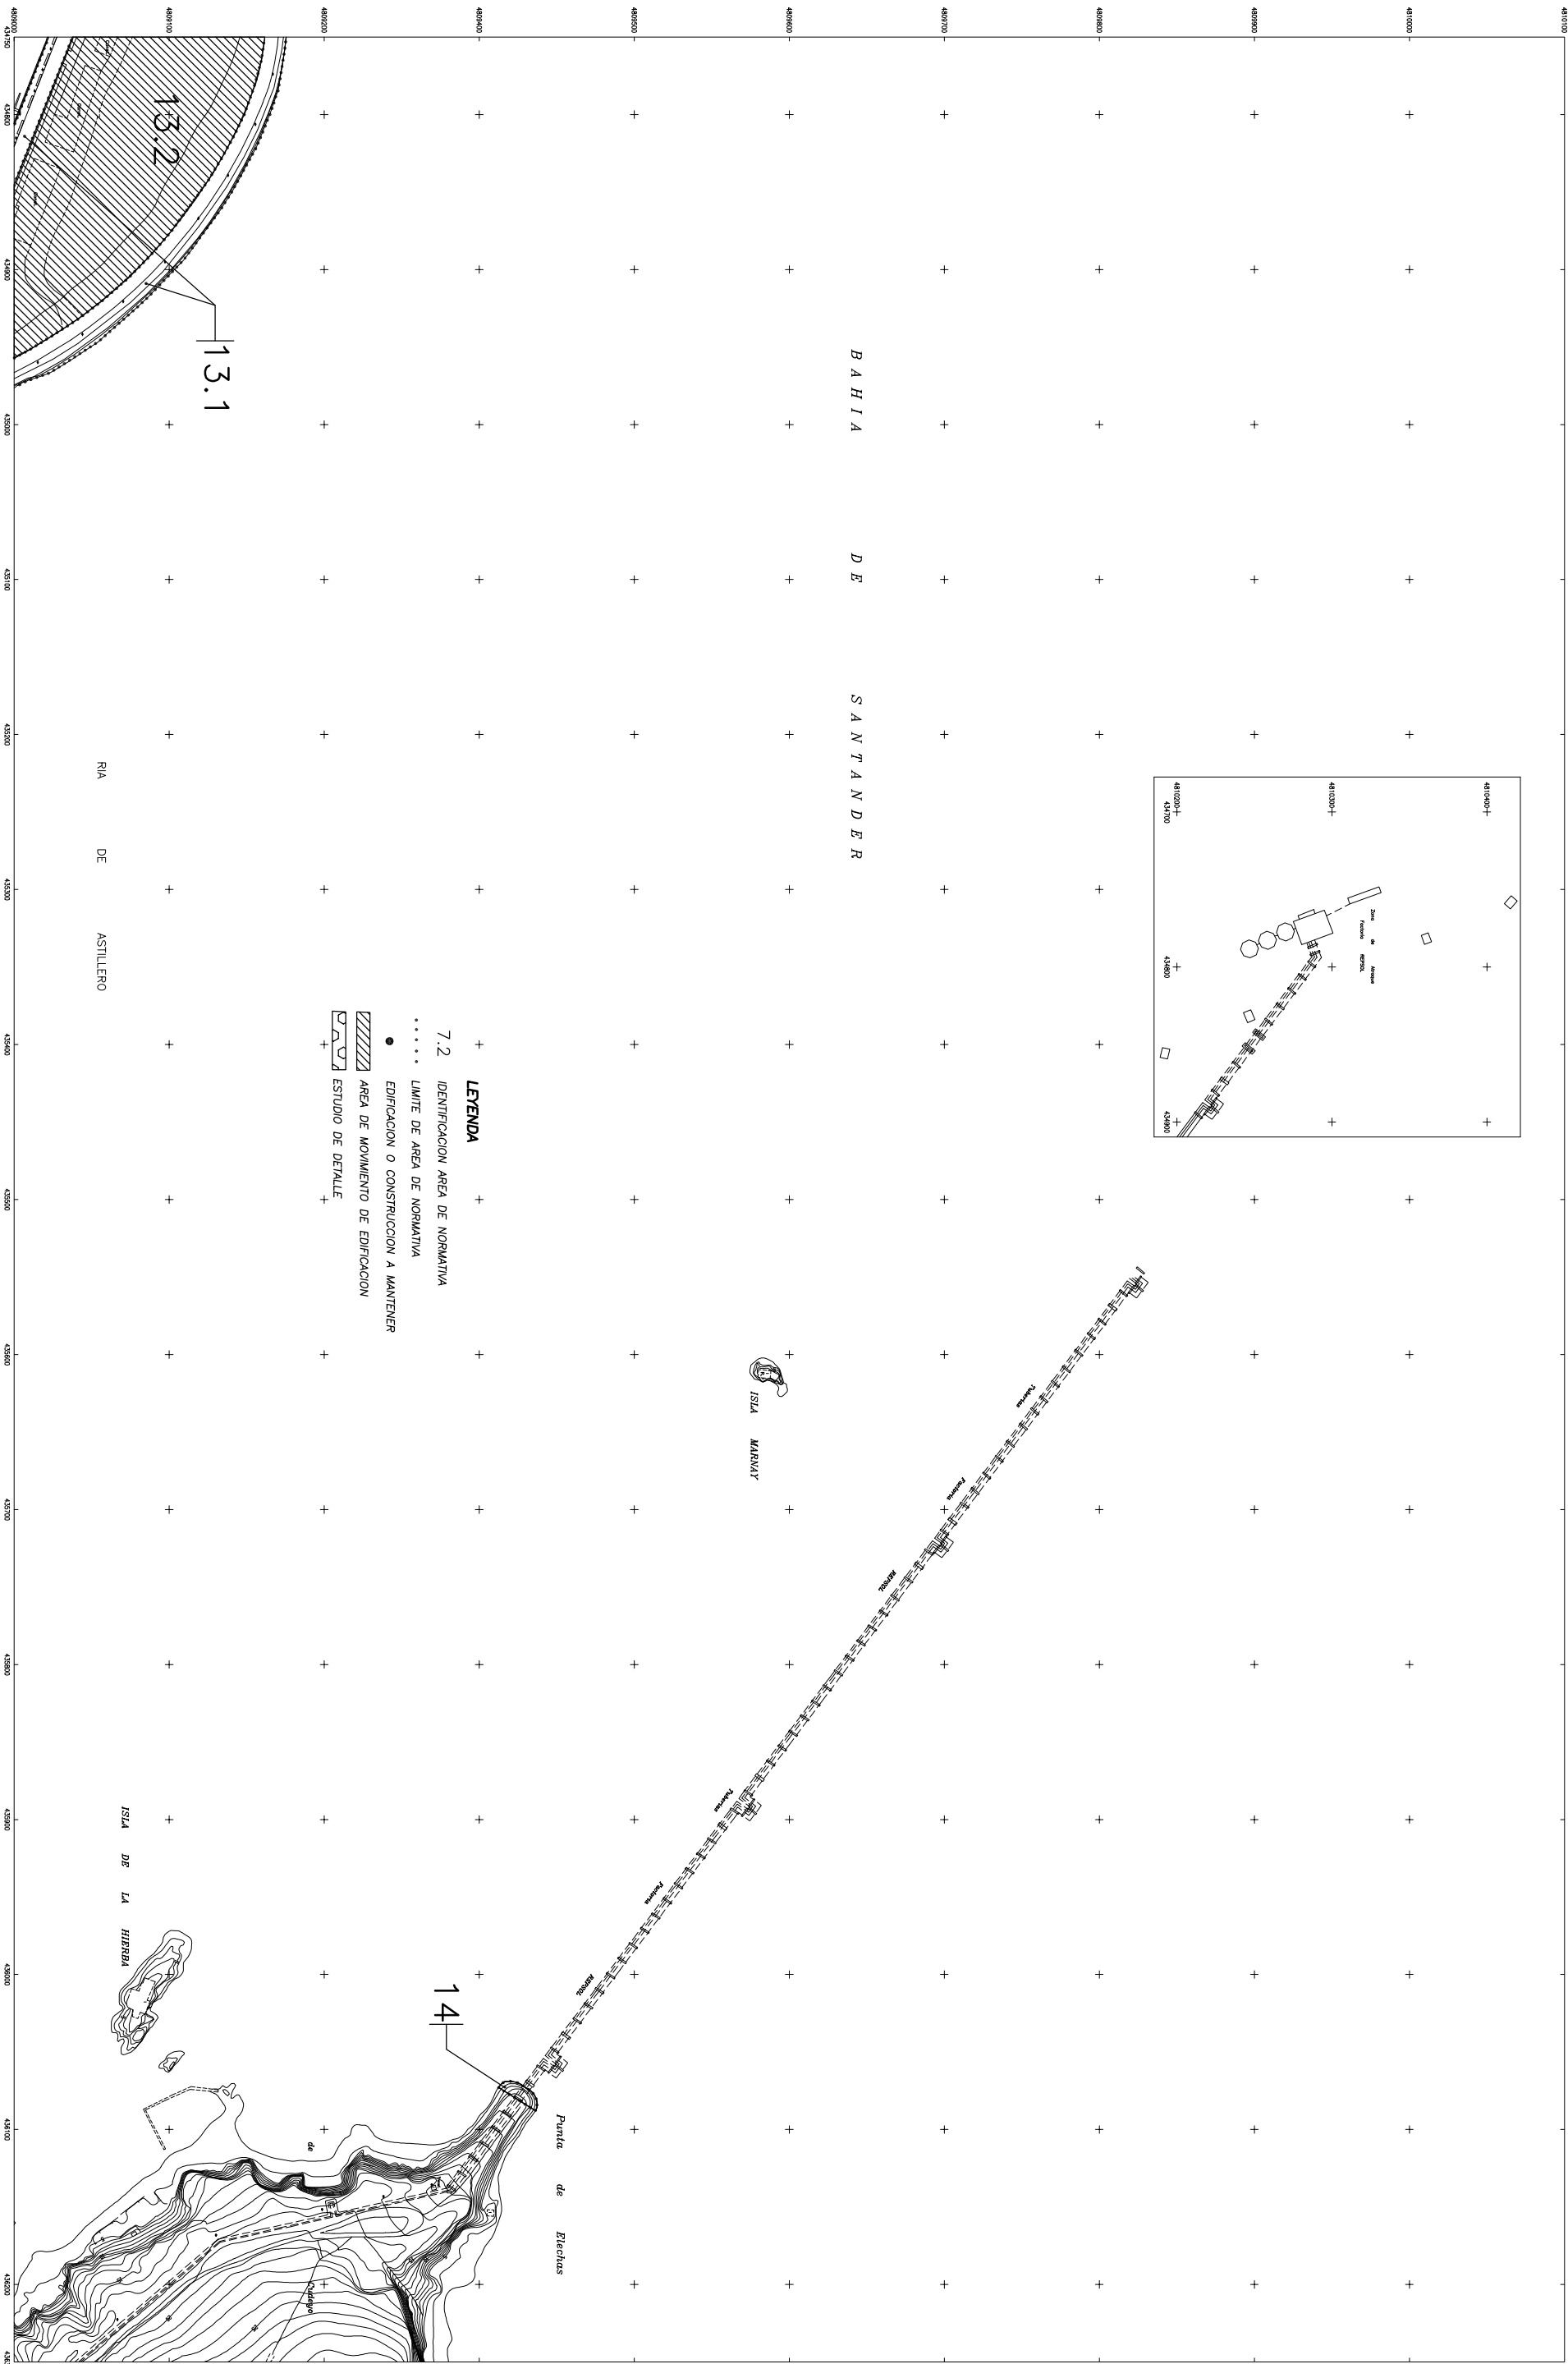

Puerto de Santander

Autoridad Portuaria de Santander

EL DIRECTOR DEL PROYECTO

FDO. MARIANO REVESTIDO GARCIA

EL DIRECTOR DE LA AUTORIDAD PORTUARIA


FDO. MACARIO FERNANDEZ-ALONSO TRUEBA

PLAN ESPECIAL DE ORDENACION DEL SISTEMA GENERAL PORTUARIO
PUERTO DE SANTANDER. (TEXTO REFUNDIDO).

PLANO N° 3

ESCALA: 1/2000
ORIGINALES EN A1
MAYO DE 2000

DENOMINACION DEL PLANO:
NORMATIVA (HOJA 9)

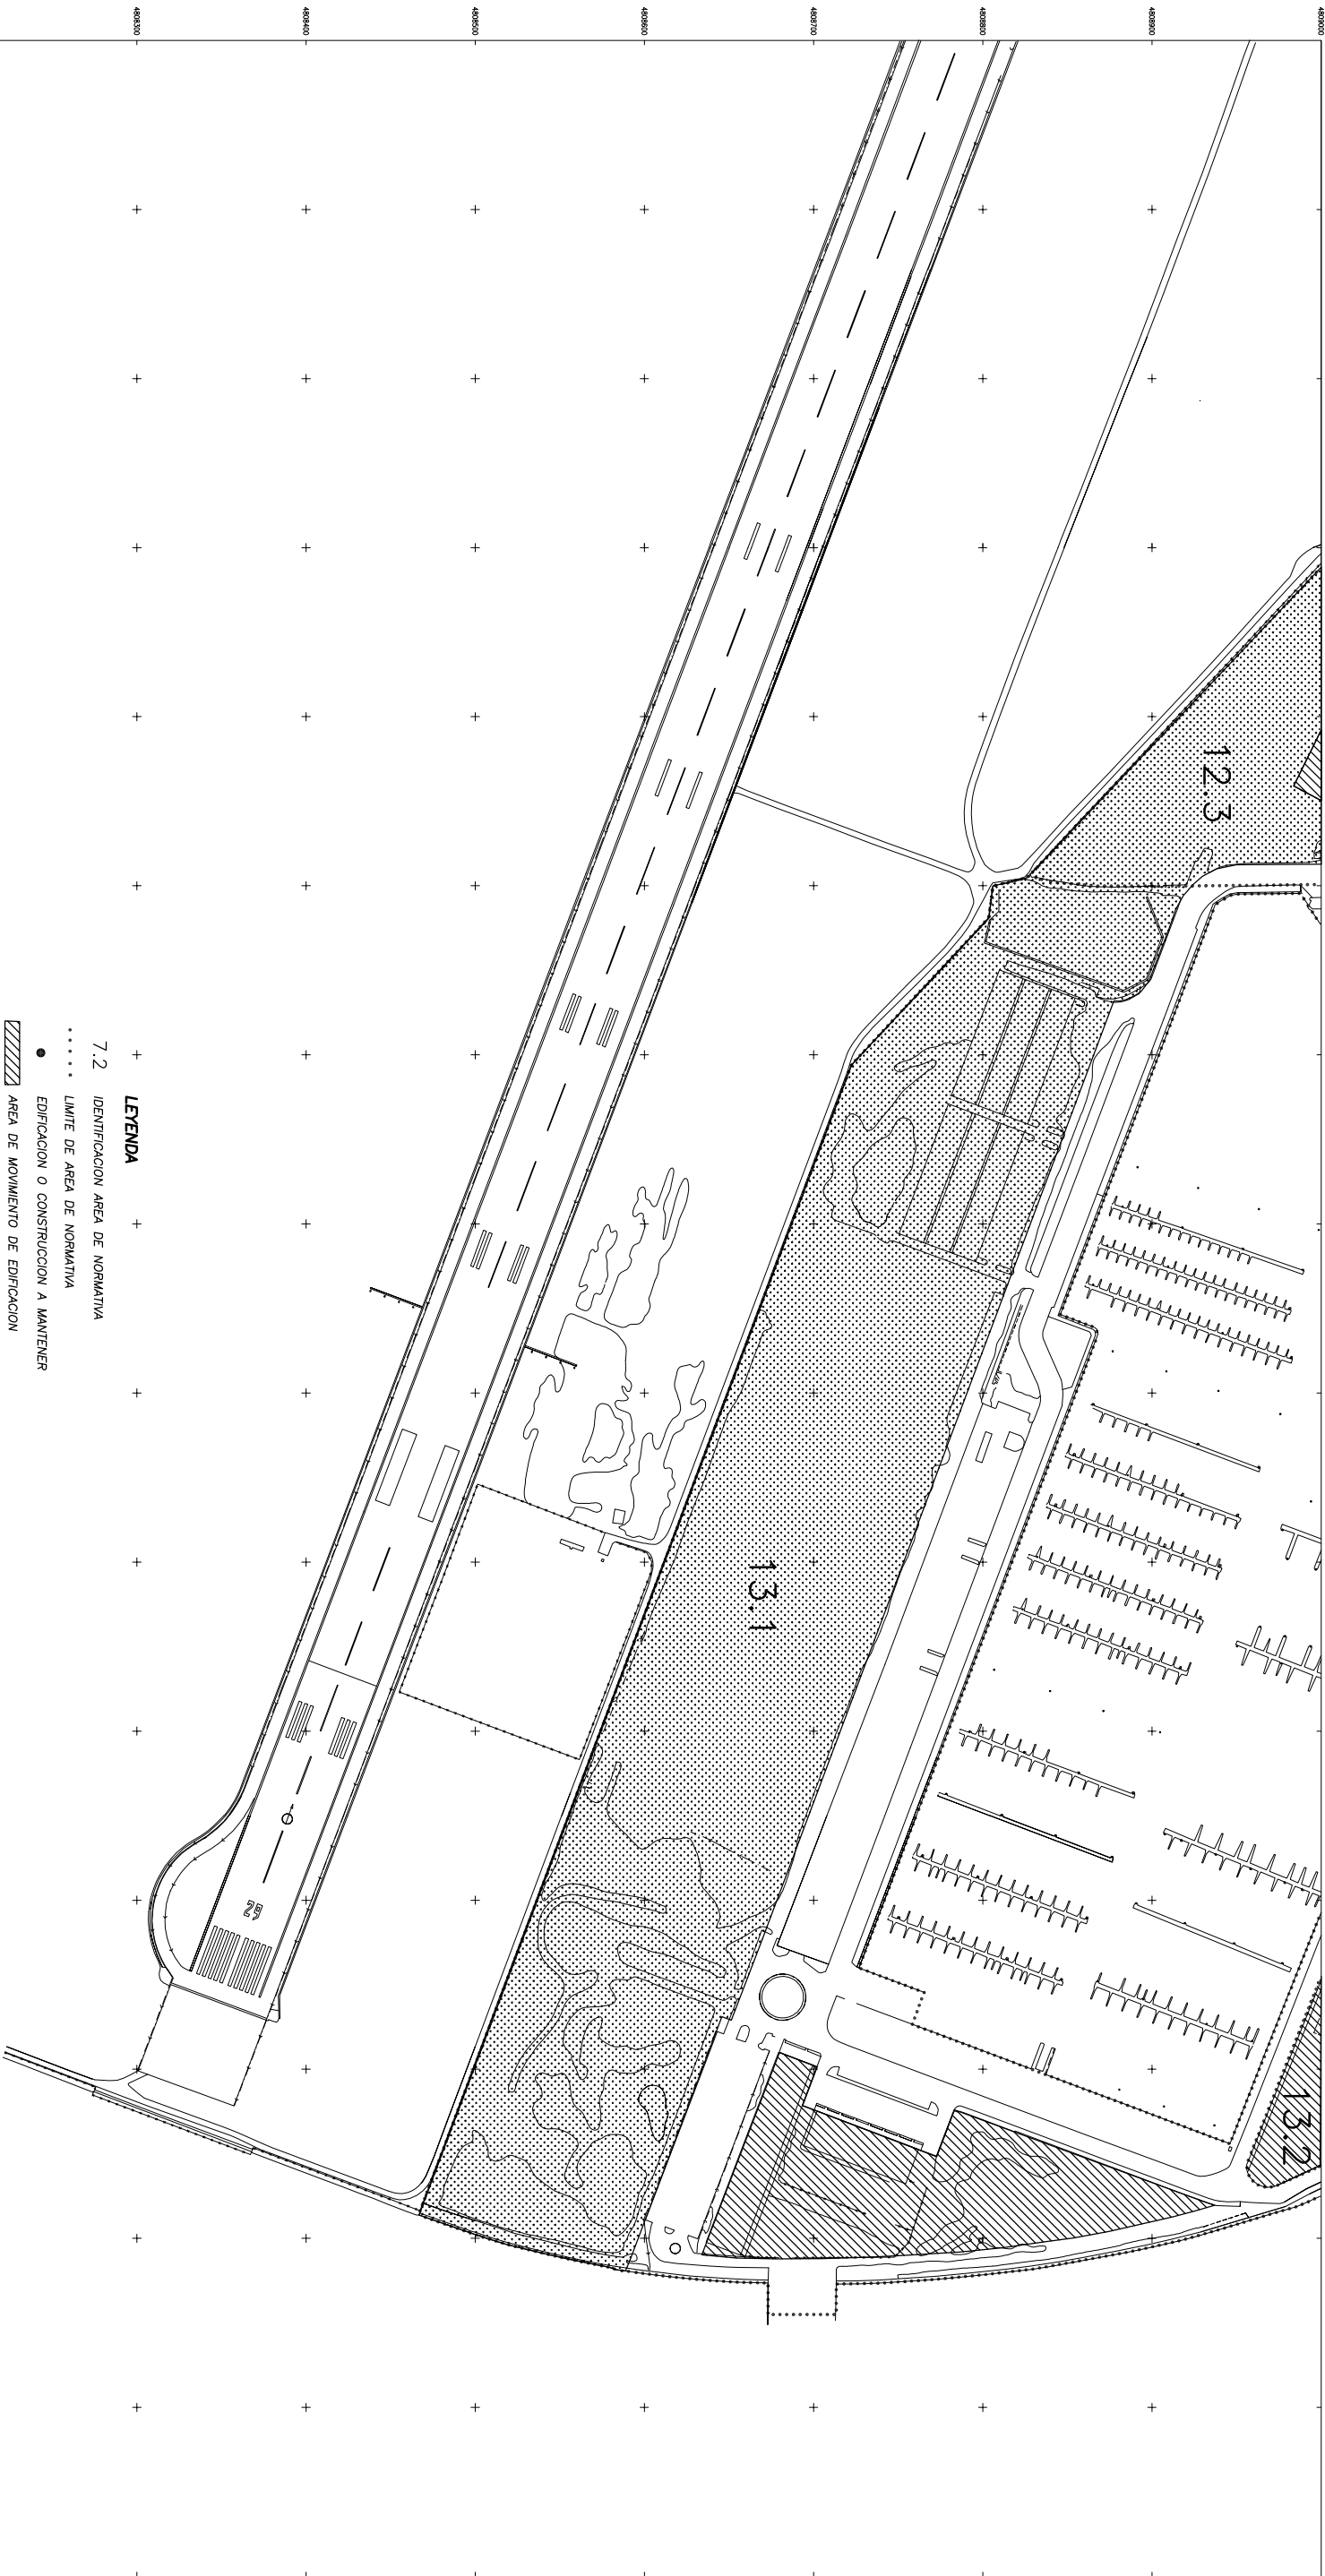

- LEYENDA**
- 7.2 IDENTIFICACION AREA DE NORMATIVA
- LIMITE DE AREA DE NORMATIVA
- EDIFICACION O CONSTRUCCION A MANTENER
- ▨ AREA DE MOVIMIENTO DE EDIFICACION
- ▤▥▧▩ ESTUDIO DE DETALLE

420000 420100 420200 420300 420400 420500 420600 420700 420800 420900 421000 421100 421200 421300 421400 421500 421600 421700 421800 421900 422000 422100 422200 422300 422400 422500



Puerto de Santander

Autoridad Portuaria de Santander

EL DIRECTOR DEL PROYECTO

FDO. MARIANO REVESTIDO GARCIA

EL DIRECTOR DE LA AUTORIDAD PORTUARIA

FDO. MACARIO FERNANDEZ-ALONSO TRUEBA

PLAN ESPECIAL DE ORDENACION DEL SISTEMA GENERAL PORTUARIO
PUERTO DE SANTANDER. (TEXTO REFUNDIDO).



PLANO N° 3

ESCALA: 1/2000
ORIGINALES EN A1

MAYO DE 2000

DENOMINACION DEL PLANO:

NORMATIVA (HOJA 10)

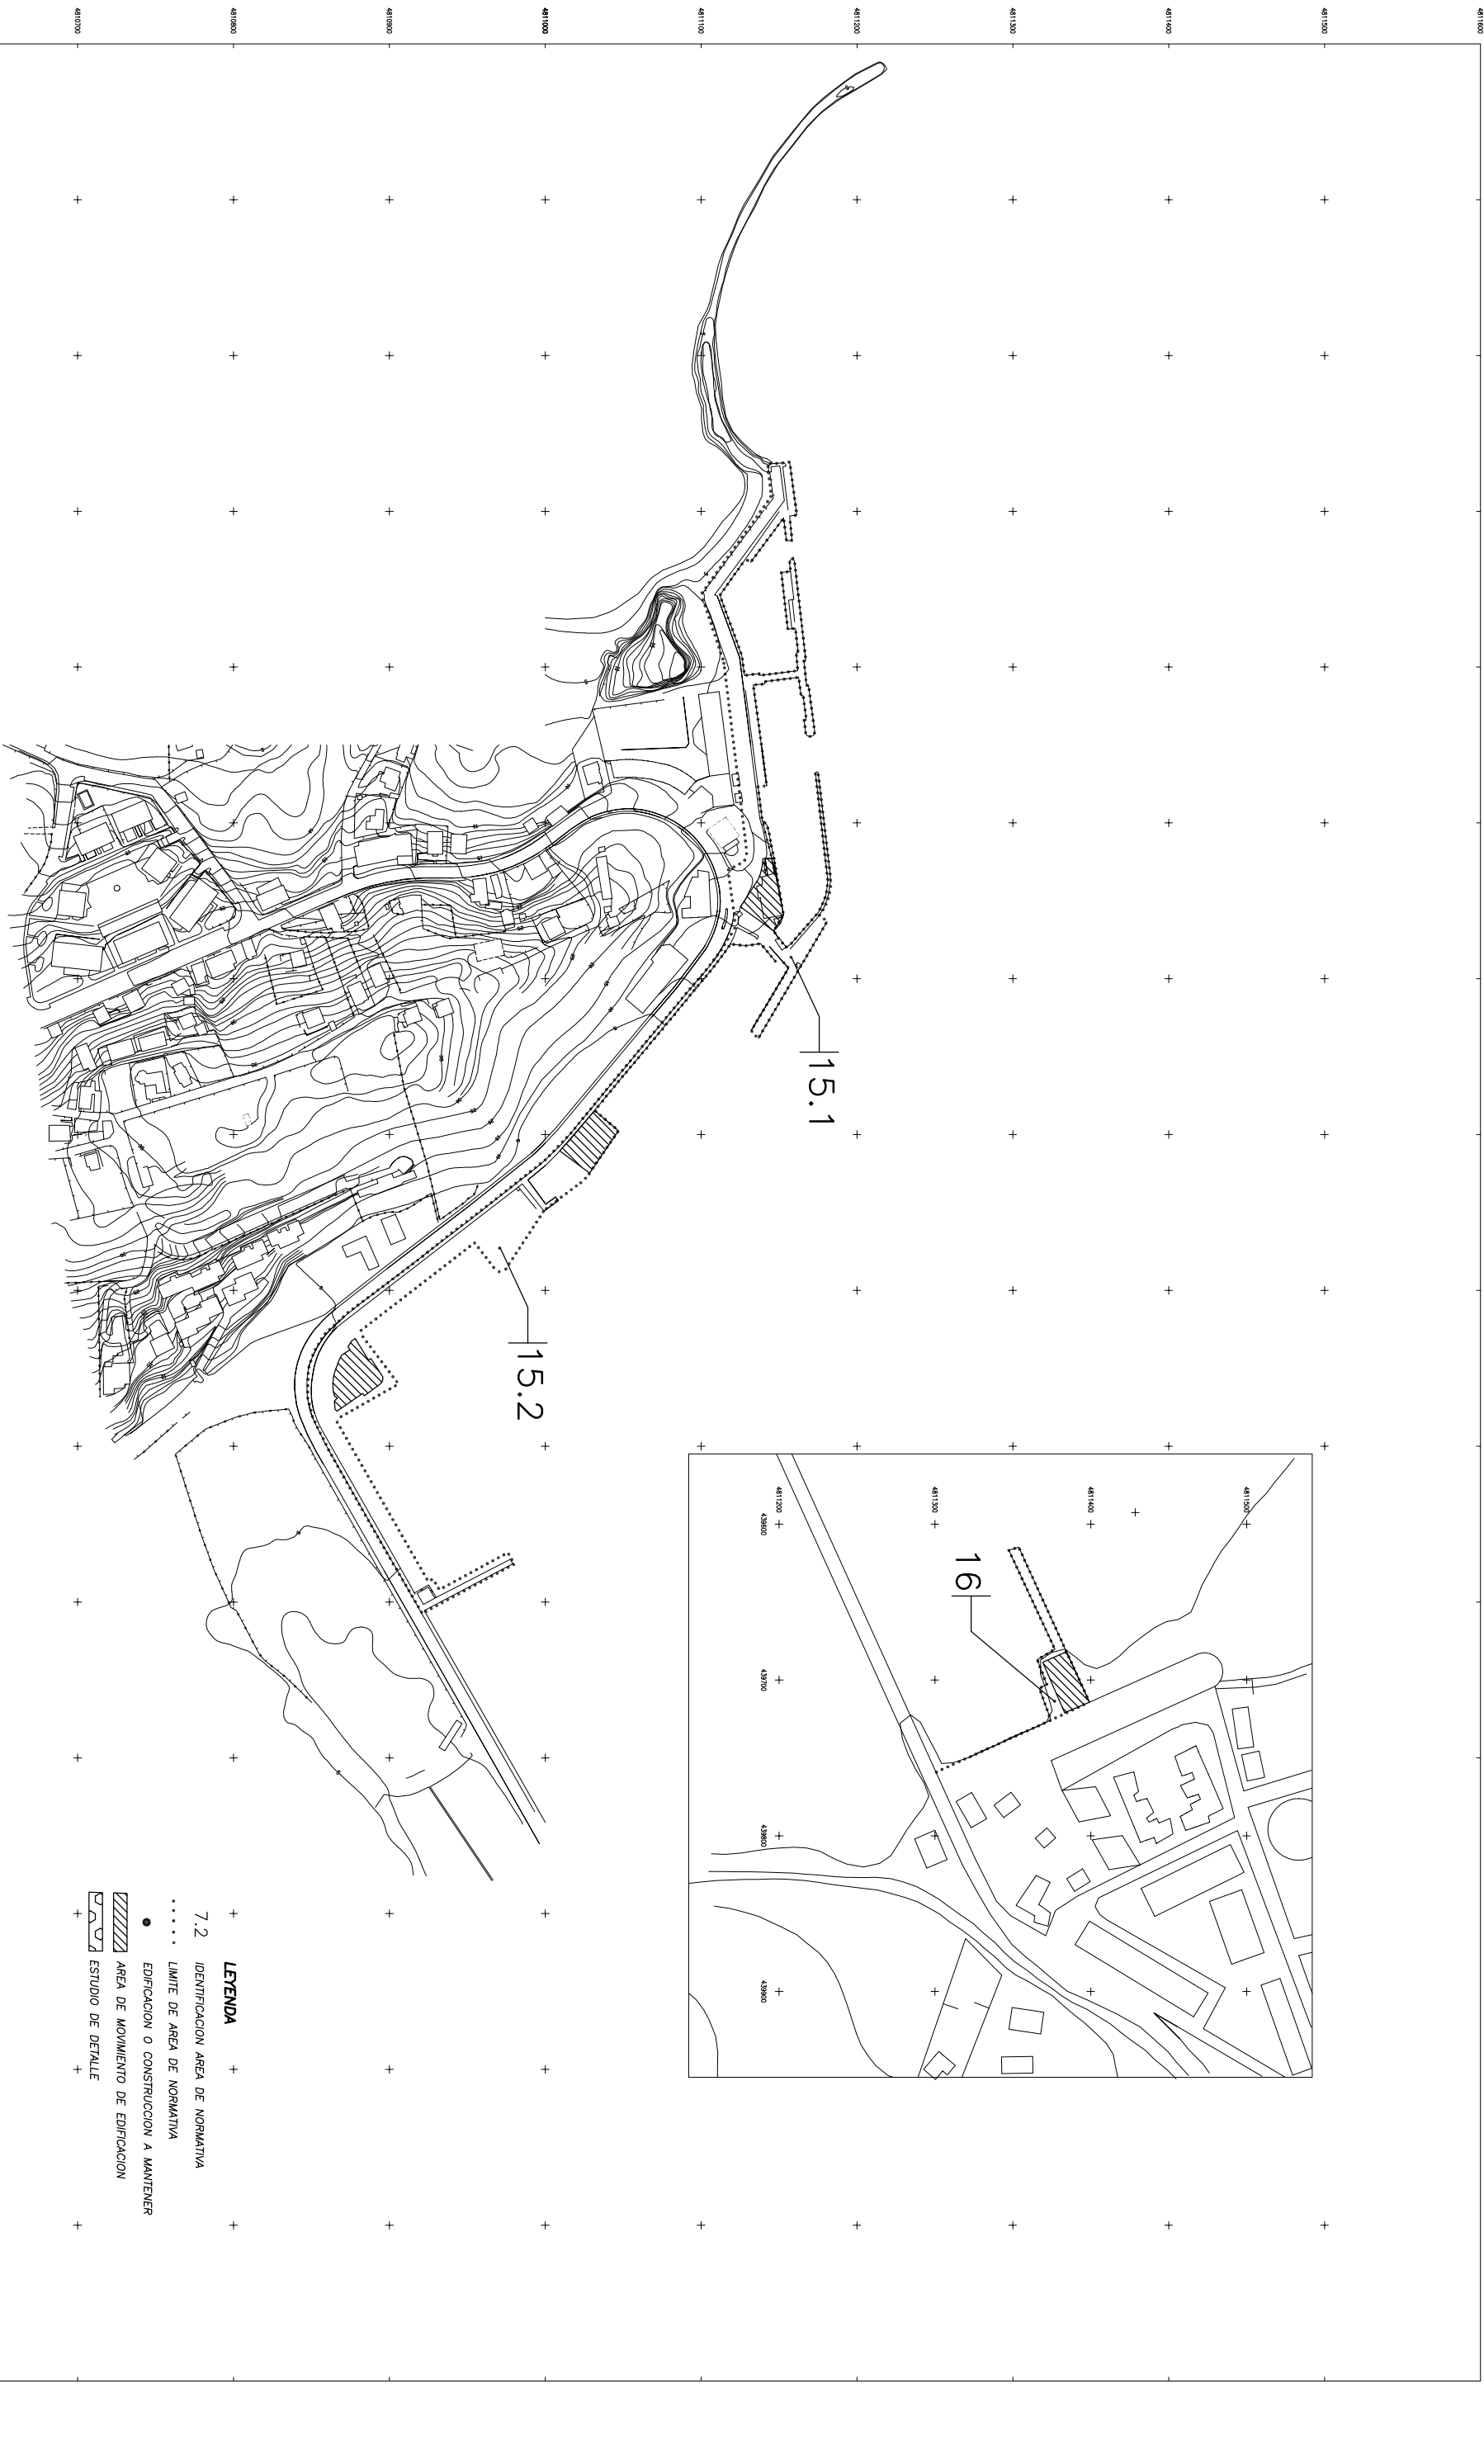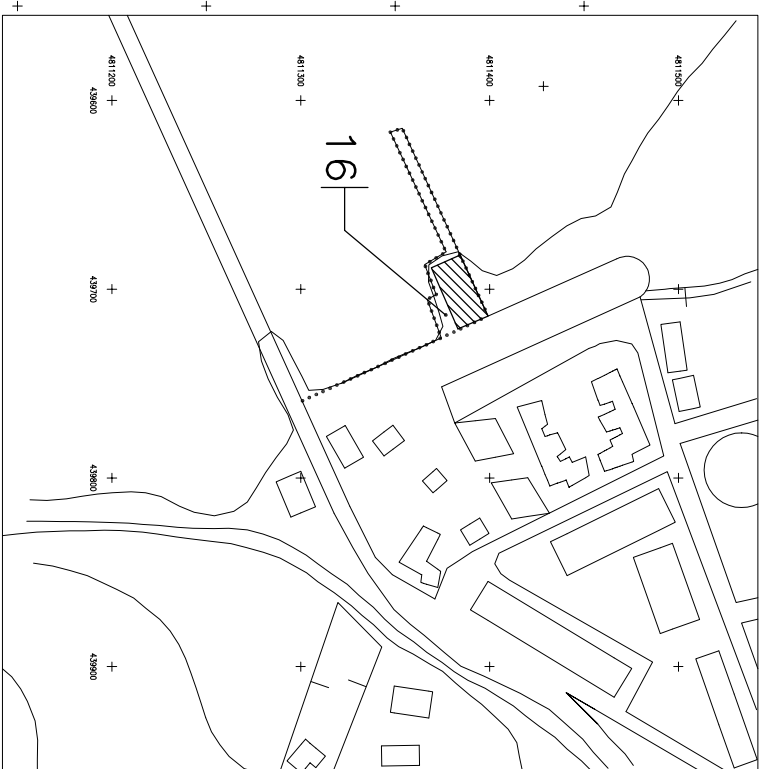

- LEYENDA**
- 7.2 IDENTIFICACION AREA DE NORMATIVA
 - LIMITE DE AREA DE NORMATIVA
 - EDIFICACION O CONSTRUCCION A MANTENER
 - AREA DE MOVIMIENTO DE EDIFICACION
 - ESTUDIO DE DETALLE



Puerto de Santander
Autoridad Portuaria de Santander

EL DIRECTOR DEL PROYECTO
FDO. MARIANO REVESTIDO GARCIA

EL DIRECTOR DE LA AUTORIDAD PORTUARIA
FDO. MACARIO FERNANDEZ-ALONSO TRUEBA

PLAN ESPECIAL DE ORDENACION DEL SISTEMA GENERAL PORTUARIO
PUERTO DE SANTANDER. (TEXTO REFUNDIDO).

PLANO N° **3**
ESCALA: 1/2000
ORIGINALES EN A1
MAYO DE 2000

DENOMINACION DEL PLANO:
NORMATIVA (HOJA 11)